

**Uchwała Nr XXXVII/738/14
Rady Miejskiej w Dąbrowie Górniczej**

z dnia 14 maja 2014 roku

**w sprawie przystąpienia do sporządzenia „Miejscowego planu zagospodarowania
przestrzennego miasta Dąbrowa Górnicza dla obszarów położonych
w Trzebiesławicach”**

Na podstawie art. 7 ust. 1 pkt 1 i art. 18 ust. 2 pkt 15 ustawy z dnia 8 marca 1990 roku o samorządzie gminnym (tekst jednolity Dz. U. z 2013 r. poz. 594 z późniejszymi zmianami) w związku z art. 14 ust. 1 i 4 ustawy z dnia 27 marca 2003 roku o planowaniu i zagospodarowaniu przestrzennym (tekst jednolity Dz. U. z 2012 r. poz. 647 z późniejszymi zmianami)

na wniosek Prezydenta Miasta

**Rada Miejska w Dąbrowie Górniczej
uchwała**

§ 1

Przystąpić do sporządzenia miejscowego planu zagospodarowania przestrzennego miasta Dąbrowa Górnicza dla obszarów położonych w Trzebiesławicach.

§ 2

Granice obszaru opracowania określają załączniki graficzne nr 1, 2, 3, w skali 1:10000, stanowiące integralną część niniejszej uchwały.

§ 3

Wykonanie uchwały powierza się Prezydentowi Miasta Dąbrowa Górnicza.

§ 4

Uchwała wchodzi w życie z dniem podjęcia.


Przewodnicząca Rady Miejskiej
w Dąbrowie Górniczej

Agnieszka Pasternak



ZAŁĄCZNIK GRAFICZNY NR 1
do Uchwały Nr XXXVIII/738/14
z dnia 14 maja 2014r.

**Rady Miejskiej w Dąbrowie Górniczej w sprawie:
przystąpienia do sporządzenia "Miejscowego planu
zagospodarowania przestrzennego miasta Dąbrowa
Górnicza dla obszarów położonych w Trzebiesławicach"**

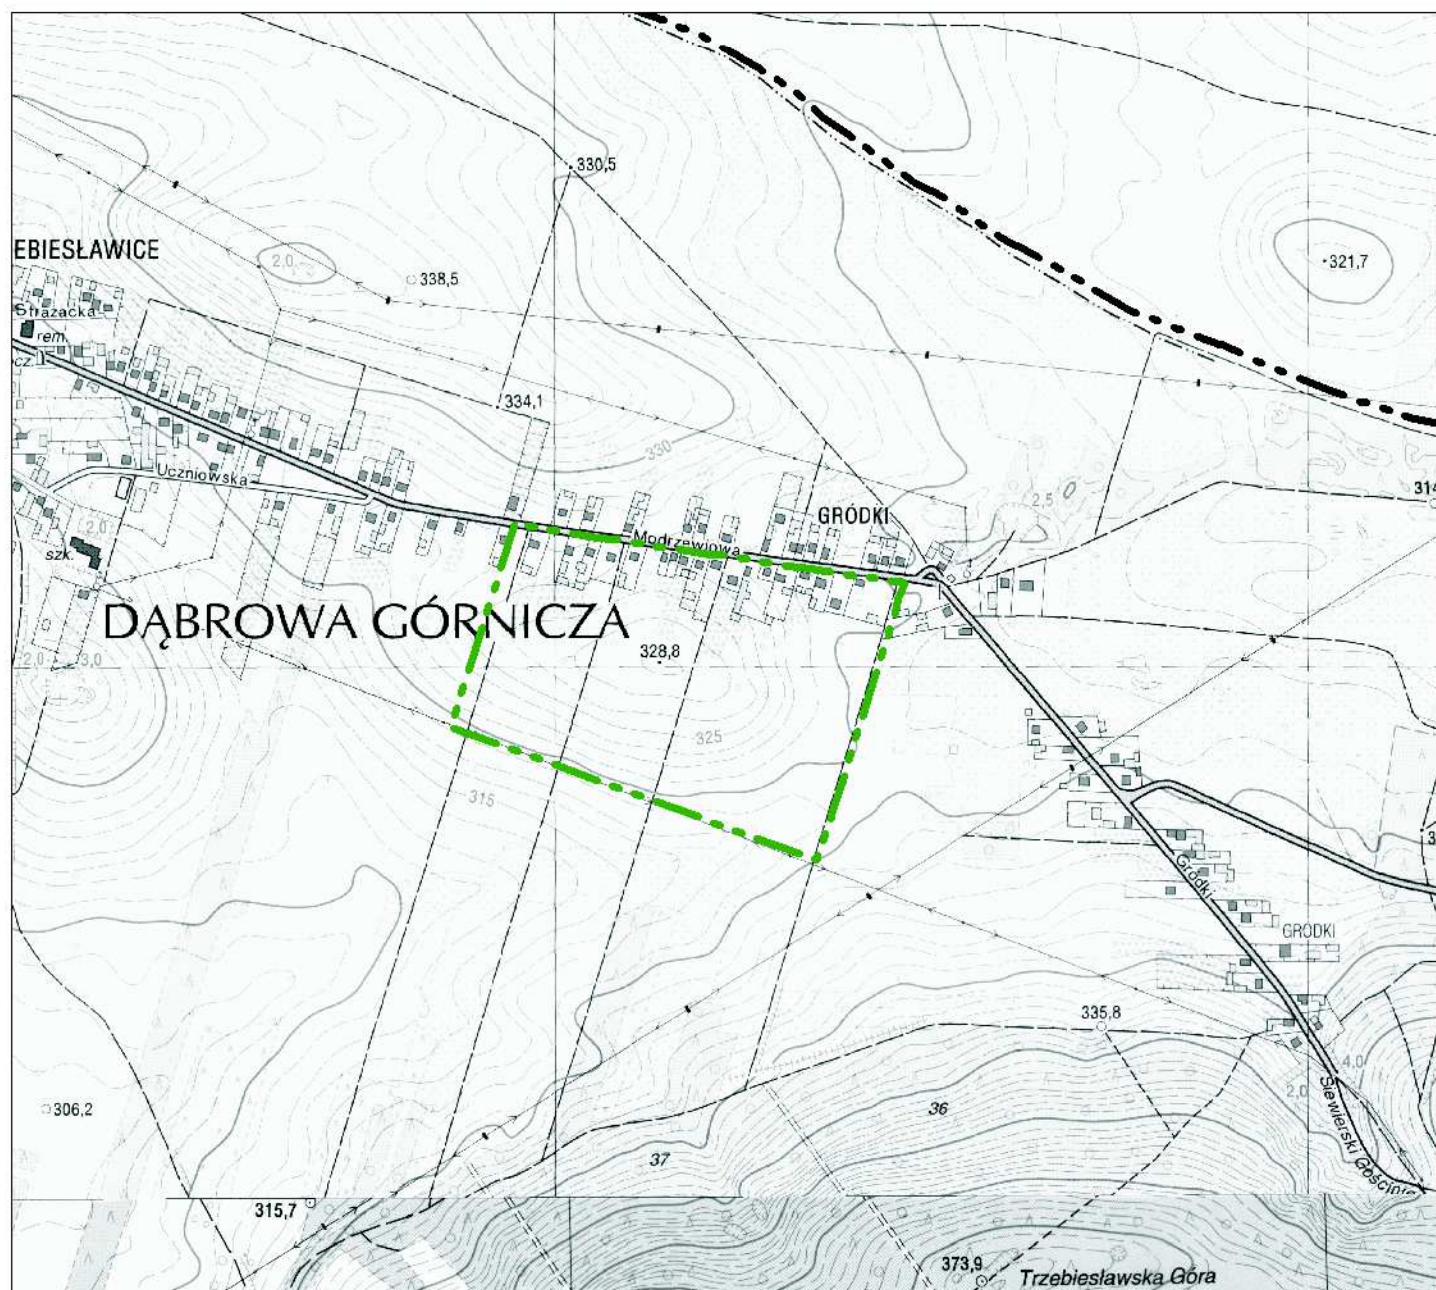


GRANICA OBSZARU OPRACOWANIA PLANU MIEJSCOWEGO

skala 1:10000



ZAŁĄCZNIK GRAFICZNY NR 2
do Uchwały Nr XXXVII/738/14
z dnia 14 maja 2014r.

Rady Miejskiej w Dąbrowie Górniczej w sprawie:
przystąpienia do sporządzenia "Miejscowego planu
zagospodarowania przestrzennego miasta Dąbrowa
Górnica dla obszarów położonych w Trzebiesławicach"

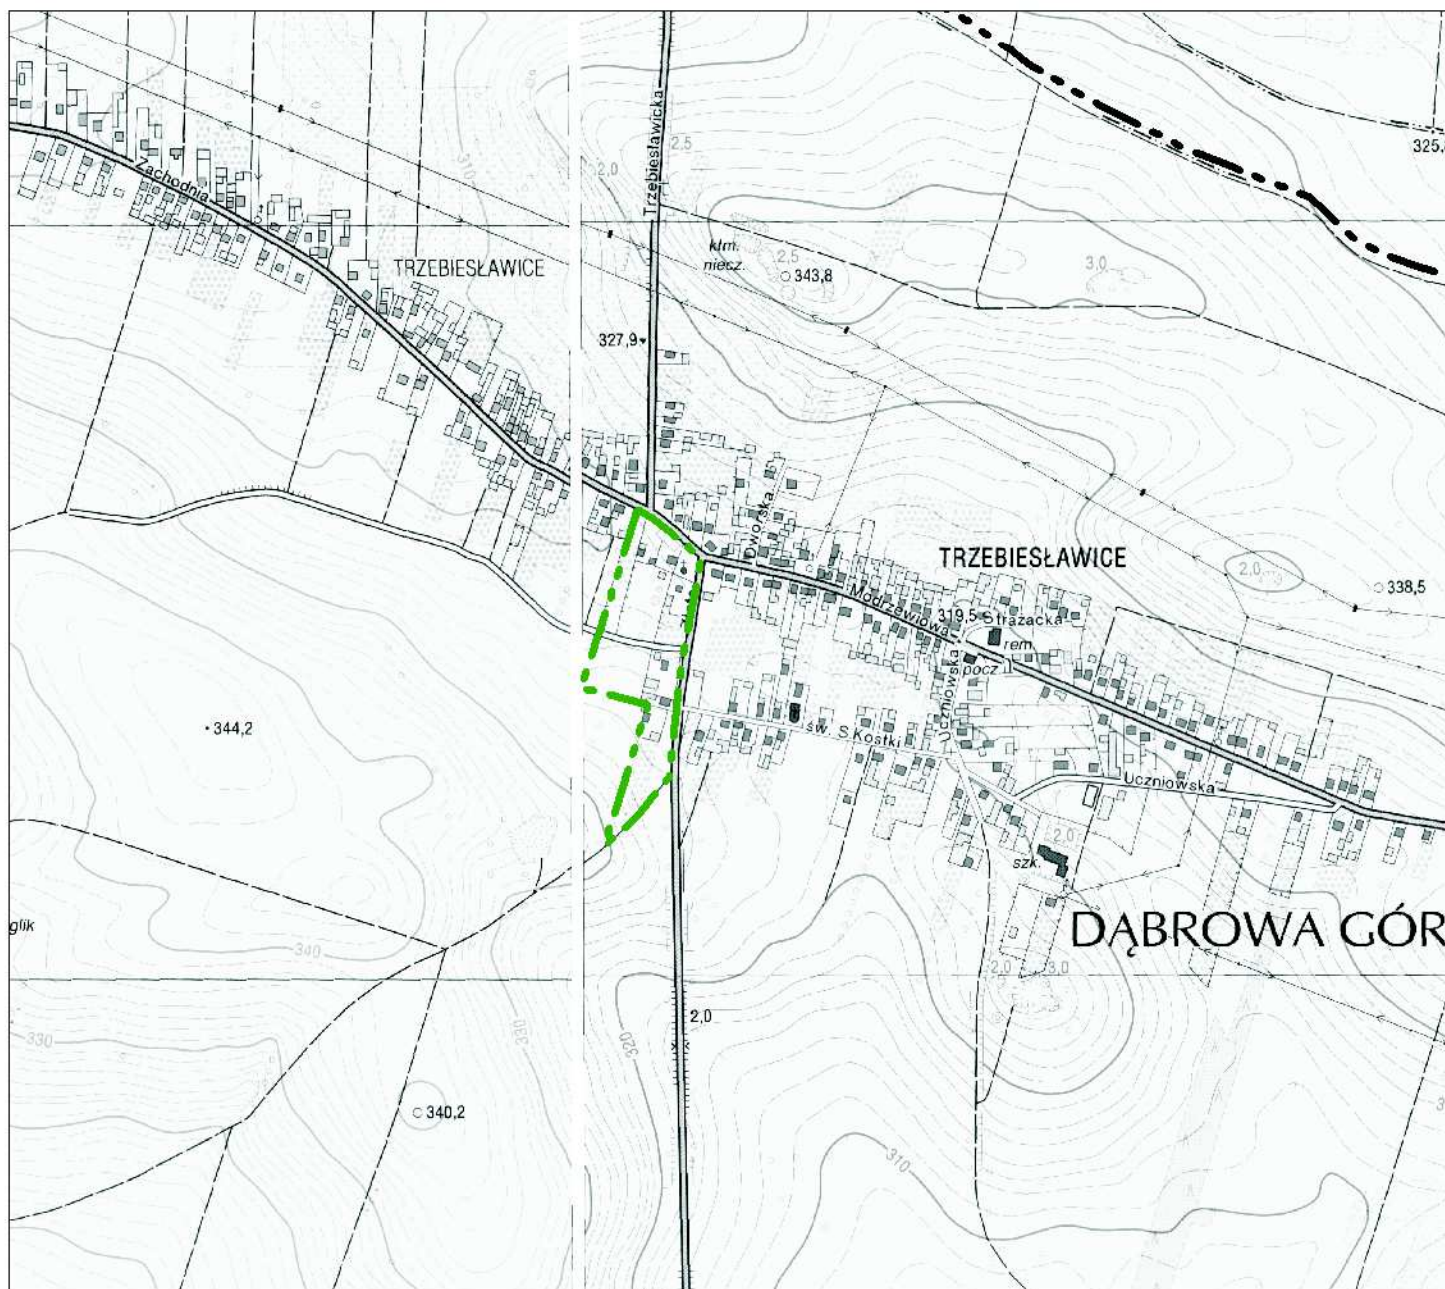

GRANICA OBSZARU OPRACOWANIA PLANU MIEJSCOWEGO

skala 1:10000

