
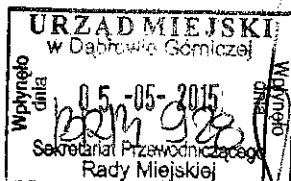


324.0003.300.2015

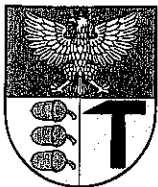

Dąbrowa Górnicza, dnia 5.05.15

WYDZIAŁ ADMINISTRACYJNY  
Referat Organizacyjny

Imię Krzysztof  
Nazwisko Wojniński

wpłynęło dnia 6.05.2015

*S. P. Przyjaciół*

### INTERPELACJA - ZAPYTANIE

Dotyczy: ośw. w szkole miejskiej

W załączeniu przesyłam  
wniosek mieszkańców ul. Strumień  
z prośbą o jego realizację.  
Proszę o jego realizację  
przy użyciu istniejącej szkoły, na której  
można zainstalować oświetlenie.  
Za pozytywne rozpatrzenie wniosku  
w imieniu mieszkańców z góry  
dziękuję.

*Krzysztof Wojniński*

## Kopia mapy ewidencyjnej

Skala 1:3000

Województwo: M. DĄBROWA GÓRNICZA


Powiat: 246501\_1

Jednostka ewidencyjna: DĄBROWA GÓRNICZA

Obręb ewidencyjny: 0001 - Błędów

Arkusz mapy: 10

Numer działki: 1489/5

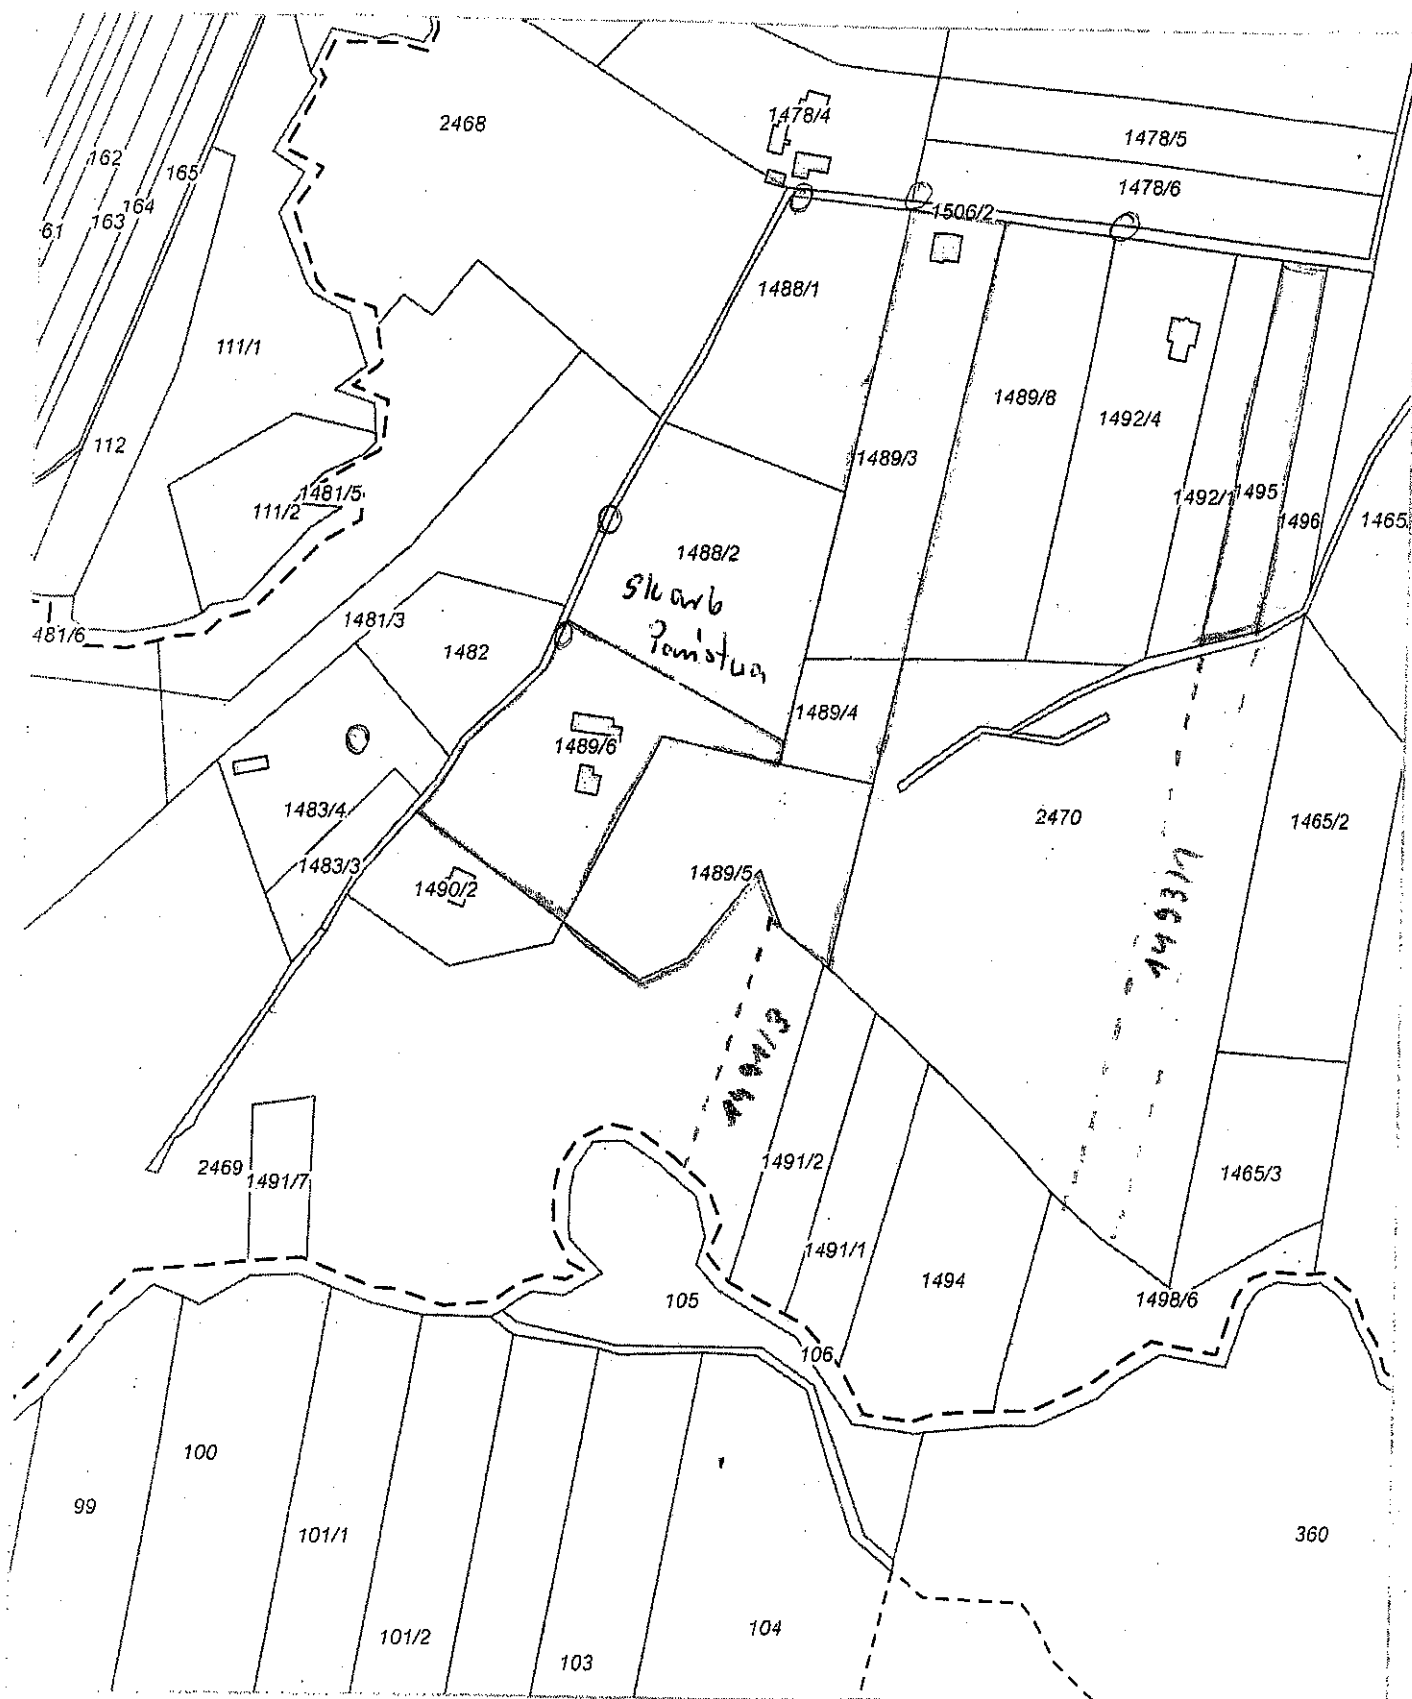

Sporządzono według stanu z dnia: 2015-03-11, sporządził(a): Ewa Skowrońska