

WGK.6640.1694.2015

Województwo: Śląskie
Powiat: M. Dąbrowa Górnicza
Jedn. ewid.: 246501_1, Dąbrowa Górnicza
Obręb: 0001, Błędów
Działka nr 1436 k.m.9
KW: KA1D/00020933/0
L.Ks.R. 389/2015


Mapa projektu służebności gruntowej
do działek nr 1400/1, 1400/2, 1400/4 przez działkę nr 1436
Dąbrowa Górnicza ul. Zagórcze

SKALA 1 : 1000

PREZYDENT MIASTA

Zbigniew Podraza

Powierzchnia służebności gruntowej
oznaczonej cyframi 1495, 1500, 1499, 1498 wynosi 33m²

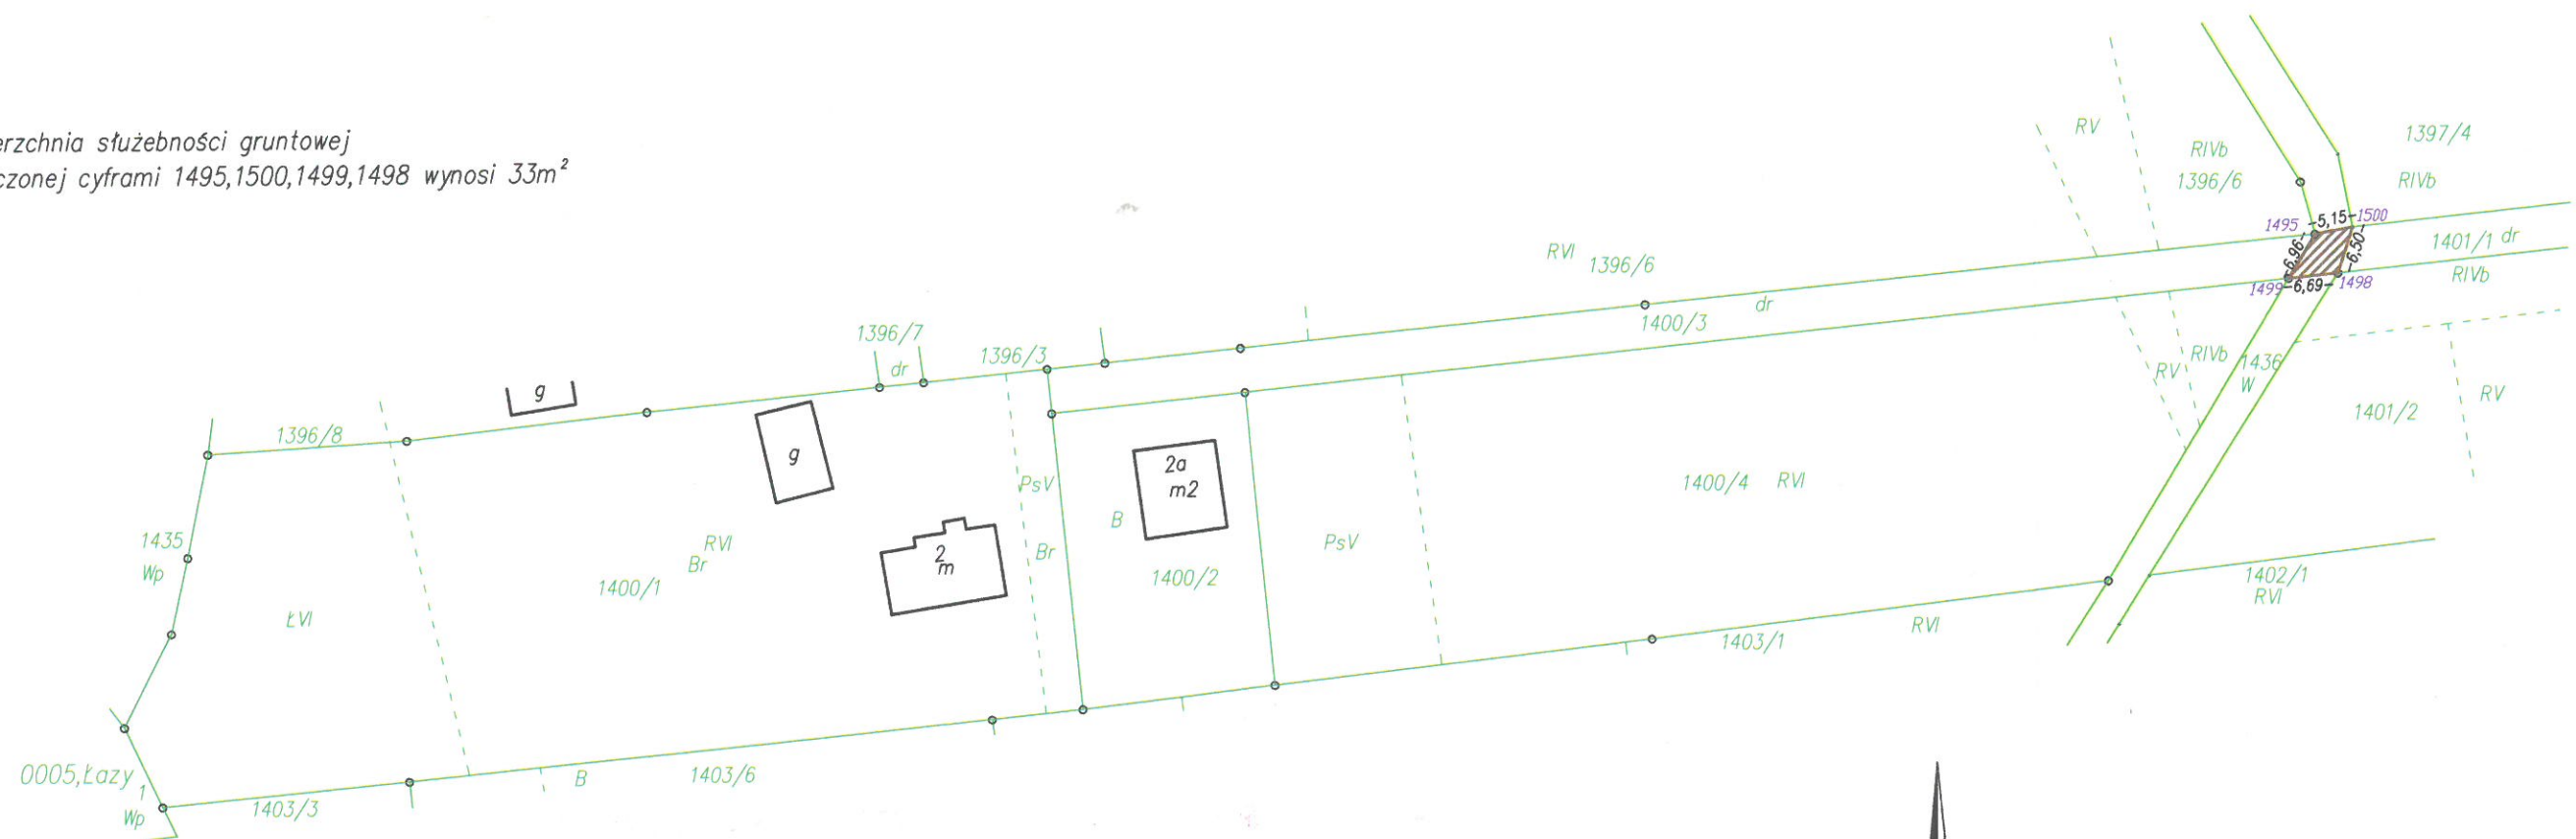

ul. Sokolska 4, 41-219 Sosnowiec
tel. 32-298-81-61, 501-417-862
email: geodezja@mularz.com.pl

GEODETA UPRAWNIONY
mgr inż. Elżbieta Mularz
świad. GUGIK N° 4373

2015 - 11 - 30

Mapę sporządził:

Poświadczam, że niniejszy dokument został opracowany • wyniku prac geodezyjnych i kartograficznych, których rezultaty zawarłem w operacie technicznym i wpisałem do ewidencji materiałów państwowego zasobu geodezyjnego i kartograficznego.	
Organ prowadzący państwowy zasób geodezyjny i kartograficzny	Prezydent Miasta Dąbrowa Górnicza Wydział Geodezji i Kartografii
Identyfikator ewidencyjny materiału zasobu - operatu technicznego	P.2465.
Data wpisania operatu technicznego do ewidencji materiałów zasobu	2016-01-05
Nazwa i nazwisko i podpis osoby reprezentującej organ	M. Podraza Prezydent Miasta Dąbrowa Górnicza

LEGENDA:

- 1436 - numer działki
- granica działki
- służebność
- 1 - numery punktów określające zasięg projektowanej służebności