



STUDIUM UWARUNKOWAŃ I KIERUNKÓW ZAGOSPODAROWANIA PRZESTRZENNEGO MIASTA DĄBROWA GÓRNICZA


KIERUNKI ZAGOSPODAROWANIA PRZESTRZENNEGO

ZAOPATRZENIE W WODĘ

skala 1 : 20000

RYSunek NR 4

Załącznik Nr 8
do Uchwały Nr XXXIII/706/2017
Rady Miejskiej w Dąbrowie Górniczej
z dnia 22 listopada 2017 r.
w sprawie zmiany II edycji "Studium uwarunkowań i kierunków zagospodarowania przestrzennego miasta Dąbrowa Górnicza" zatwierdzonego uchwałą Nr XXIII/374/08
Rady Miejskiej w Dąbrowie Górniczej
z dnia 30 stycznia 2008 r.

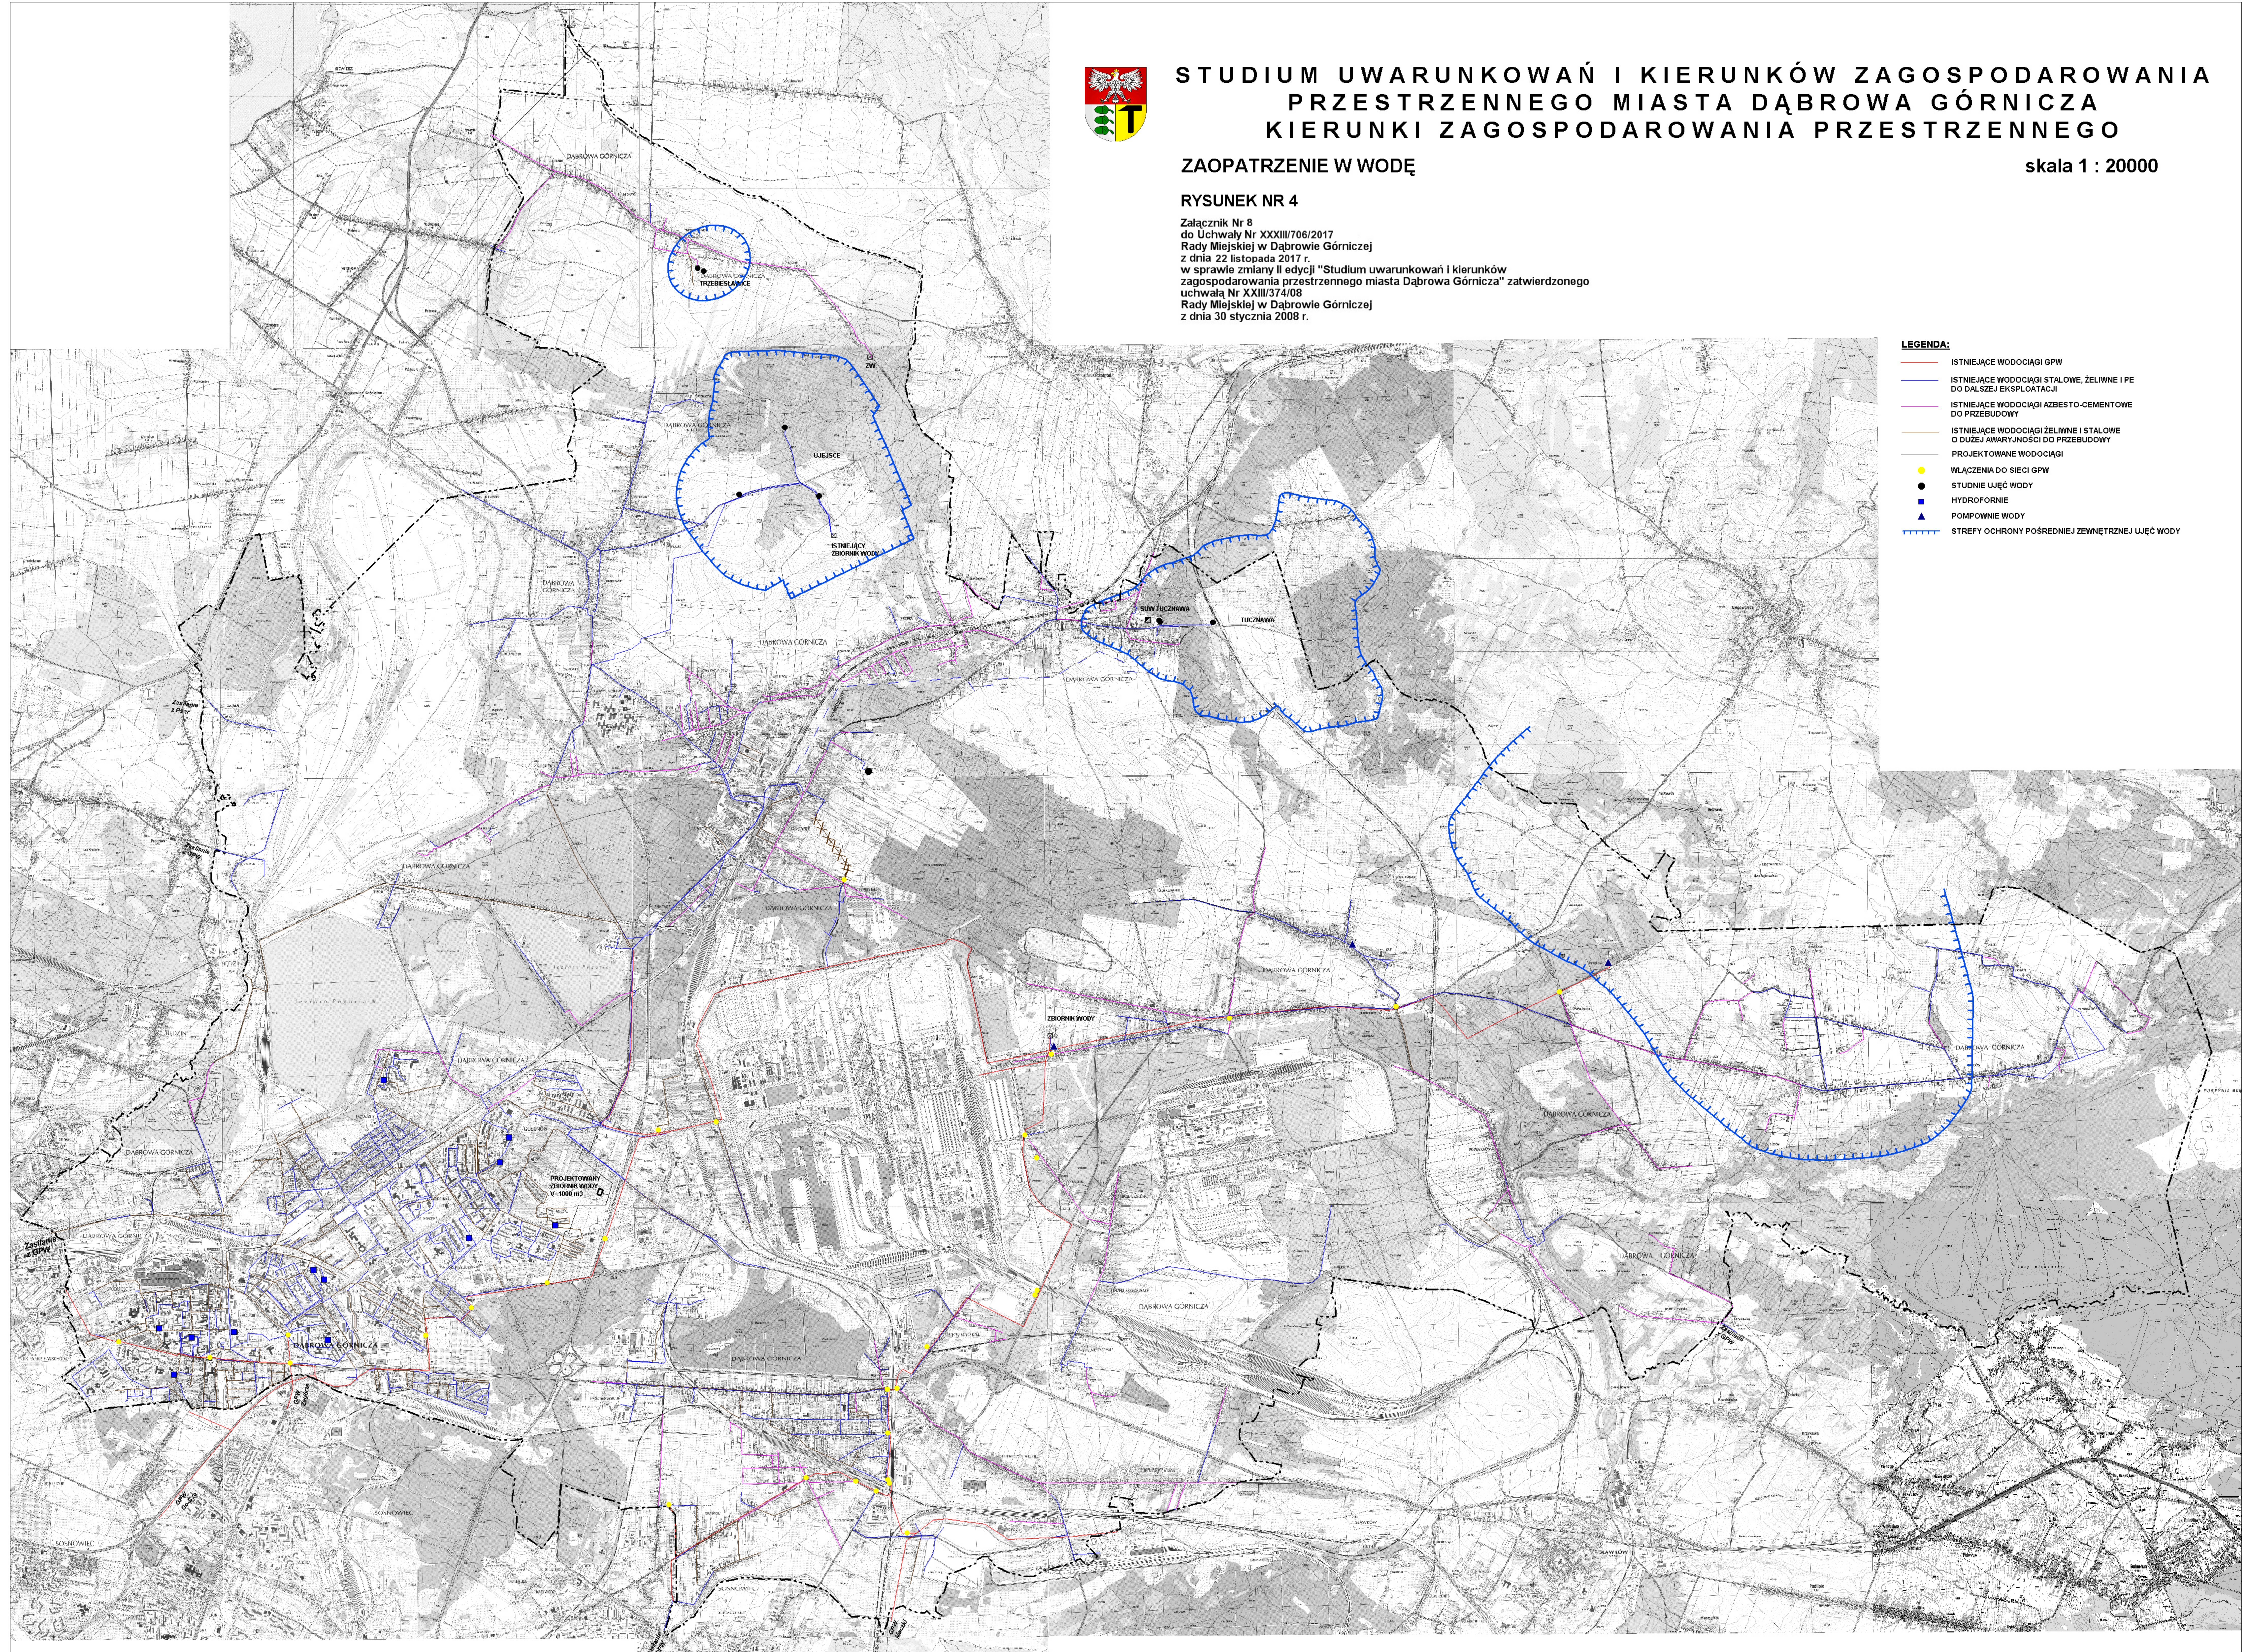

LEGENDA:

- ISTNIEJĄCE WODOCIĄGI GPW
- ISTNIEJĄCE WODOCIĄGI STALOWE, ŻELWNE I PE DO DALSZEJ EKSPLOATACJI
- ISTNIEJĄCE WODOCIĄGI AZBESTO-CEMENTOWE DO PRZEBUDOWY
- ISTNIEJĄCE WODOCIĄGI ŻELWNE I STALOWE O DUŻEJ AWARYJNOŚCI DO PRZEBUDOWY
- PROJEKTOWANE WODOCIĄGI
- WŁĄCZENIA DO SIECI GPW
- STUDNIE UJĘĆ WODY
- HYDROFORNIE
- POMPOWNIE WODY
- STREFY OCHRONY POŚREDNIEJ ZEWNĘTRZNEJ UJĘĆ WODY