


ELEWACJA BOCZNA

SKALA: 1:100

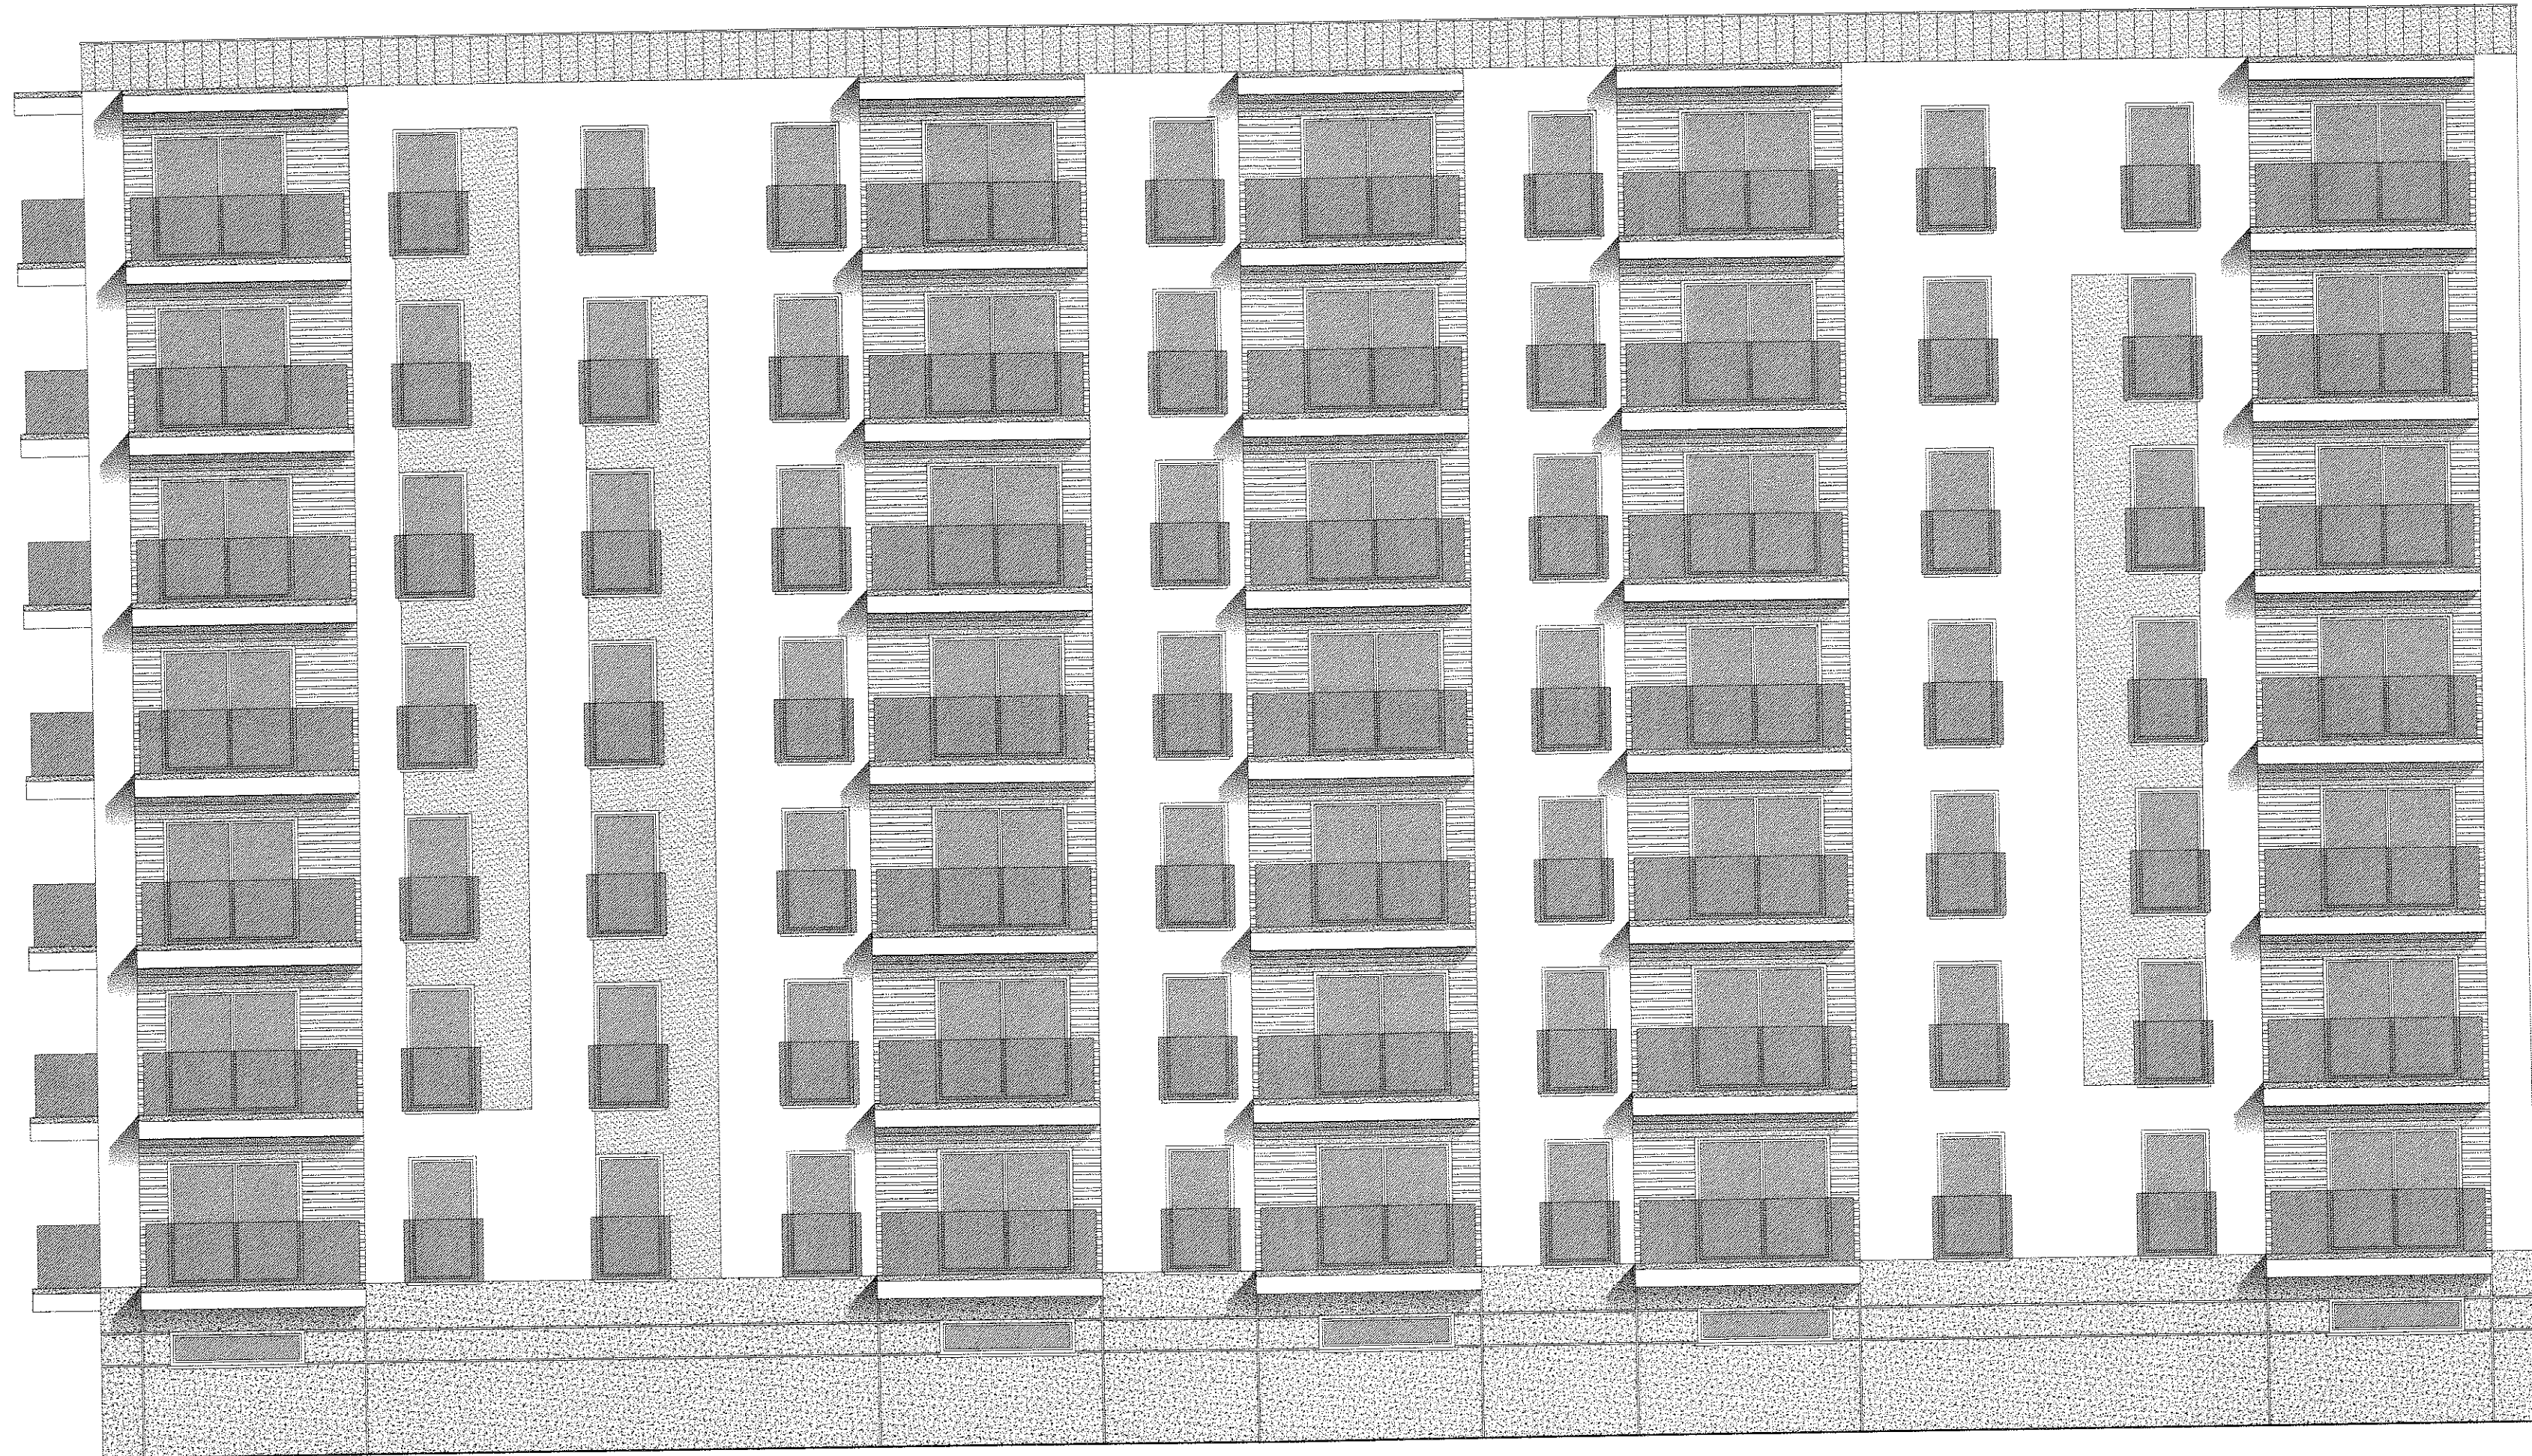

ELEWACJA BOCZNA - POŁUDNIOWA

- A - Tynk cienkowarstwowy, akrylowy - kolor biały
- B - Tynk cienkowarstwowy, akrylowy - kolor grafitowy
- C - Panele drewniane - deska z Modrzewia Syberyjskiego profil Rombo - malowanie lazurą w kolorze naturalnym
- D - Drzwi wejściowe aluminiowe - kolor grafitowy
- E - Stółarka okienna i drzwiowa pcv - kolor grafitowy
- F - Bariery balkonowe szklane - szkło przezroczyste
- G - Kominy wentylacyjne i spalinowe - tynk cienkowarstwowy, akrylowy - kolor grafitowy
- H - Obróbki blacharskie wykonane blachą stalową powlekana w kolorze grafitowym
- I - Rynny i rury spustowe pcv - kolor grafitowy
- J - Okładzina z betonu architektonicznego - kolor naturalny

PRACOWNIA PROJEKTOWA
STUDIO B - ART


BARTOSZ WRÓBEL
43-230 GOSZĄDKOWICE-ZDRÓJ
UL. POŁUDNIOWA 14
NIP: 652-169-13-75
TEL: 724-320-223

TYTUŁ: KONCEPCJA BUDYNKU
MIESZKALNEGO WIELORODZINNEGO

LOKALIZACJA: Jedn. ewid. Dąbrowa Górnicza
obręb: 0003 Dąbrowa Górnicza
ul. Aleja Róż, dz. nr 58/3 i 57/1
INWESTOR: VENA Sp. z o.o.
ul. Kosynierów 33,
41-219 Sosnowiec

TYTUŁ: ELEWACJA BOCZNA

PROJEKTANT: mgr inż. arch. Dorota Wróbel
upr. nr 173/98 ; SL-0455
PODPIS:

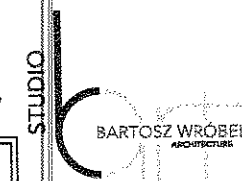

DATA:
VII.
2019

SKALA:
1:100

RYS. NR:

A8