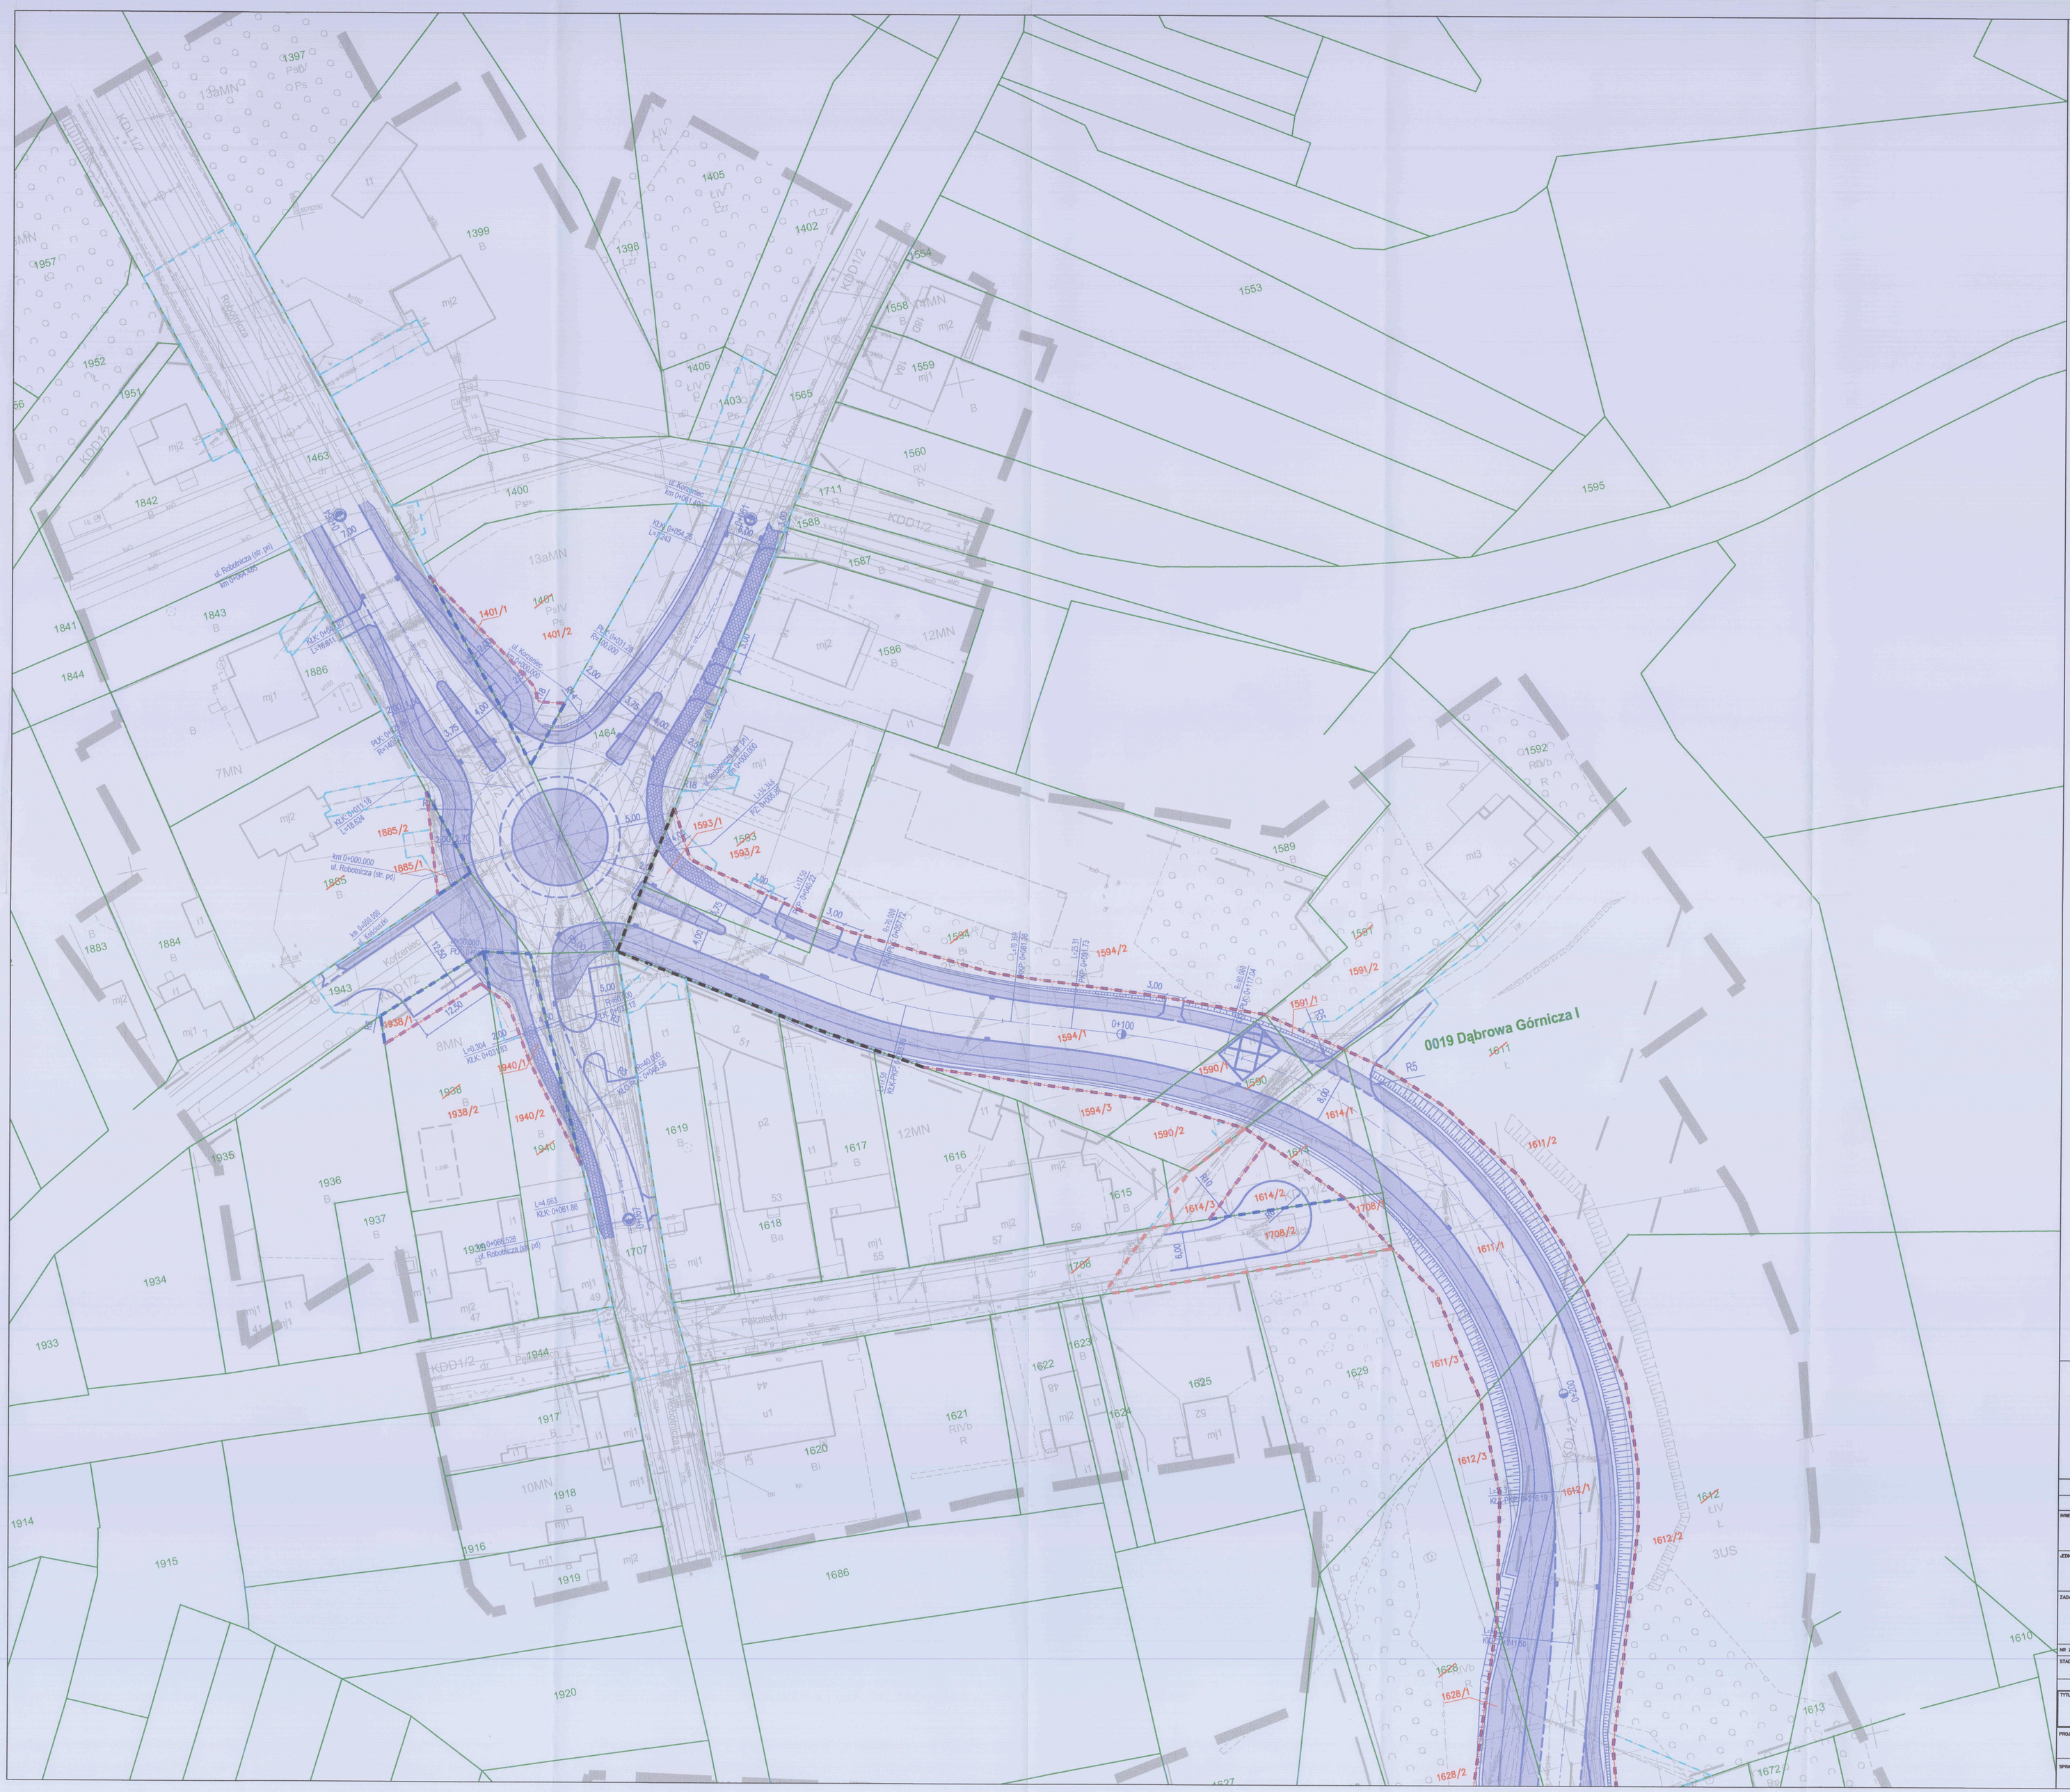


## LEGENDA

- linia rozgraniczająca teren projektowanego pasa drogowego budowy lub przebudowy drogi gminnej stanowiąca linię podziału nieruchomości
- linia rozgraniczająca teren projektowanego pasa drogowego niebędąca linią podziału nieruchomości
- granice projektowanych PD innych dróg publicznych stanowiące linię podziału nieruchomości
- granice projektowanych PD innych dróg publicznych niebędące linią podziału nieruchomości
- zajęcia terenu kolejowego na czas realizacji inwestycji Art.20a
- granica terenu, dla którego Inwestor posiada prawo do dysponowania nieruchomością na cele budowlane

Granice terenu objętego obowiązkiem:

- budowy lub przebudowy sieci uzbrojenia terenu, urządzeń wodnych lub urządzeń melioracji wodnych oraz zjazdów i innych dróg publicznych

granice działek

6 numery działek

granice działek po podziale

39/5 numery działek po podziale

proponowany przebieg drogi

mapa przedstawiająca istniejące uzbrojenie terenu

INWESTOR:

GMINA DĄBROWA GÓRNICZA

UL. GRANICZNA 21, 41–300 DĄBROWA GÓRNICZA

JEDNOSTKA PROJEKTOWA:

MOSTY KATOWICE

40–555 Katowice
ul. Raina 12
www.mostykatowice.pl
e-mail: biuro@mostykatowice.pl

ZADANIE: BUDOWA DROGI OD SKRZYŻOWANIA ULIC SOBIESKIEGO-PERLA DO SKRZYŻOWANIA NOWOBUDOWANEJ DROGI Z UL.CAMI KOŚCIUSZKI–KOLEJOWA ORAZ OD SKRZYŻOWANIA ULIC KOŚCIUSZKI–KOLEJOWA PRZEZ SKRZYŻOWANIE Z UL. LIMANOWSKIEGO DO SKRZYŻOWANIA ULIC ROBOTNICZA–KORZENIEC WRAZ Z BUDOWĄ DRÓG WEWN. CENTRUM PRZESIĄDKOWEGO W REJONIE DWORCA KOLEJOWEGO PKP CENTRUM ORAZ ROZBUDOWIE ULICY KOLEJOWEJ WRAZ Z PRZEBUDOWĄ PRZEJAZDU KOLEJOWEGO
ZAKRES URZĄDU KOMUNIKACYJNEGO

NR ZADANIA: 402100995_7293

STADIUM: **MATERIAŁY DO WYDANIA DECYZJI O ZEZWOLENIU NA REALIZACJĘ INWESTYCJI DROGOWEJ**

TYTUŁ RYSUNKU: **MAPA PRZEDSTAWIAJĄCA PROPONOWANY PRZEBIEG DROGI Z ZAZNACZENIEM TERENU NIEZBĘDNEGO DLA OBIEKTÓW BUDOWLANYCH**

RYSUNEK NR: ZRID 01–05

PROJEKTANT: MGR INŻ. MACIEJ BLACH
UPRAWNIENIA BUDOWLANE DO PROJEKTOWANIA BEZ OGRANICZEŃ W SPECJALNOŚCI KONSTRUKCYJNO-BUDOWLANEJ
NR EWID. 24/98

SKALA: 1:500

SPRAWDZAJĄCY: MGR INŻ. CZESŁAW POLEDNIOK
UPRAWNIENIA BUDOWLANE DO PROJEKTOWANIA I KIEROWANIA ROBOTAMI BUDOWLANYMI BEZ OGRANICZEŃ W SPECJALNOŚCI KONSTRUKCYJNO-BUDOWLANEJ
NR EWID. 144/87

DATA: PAŹDZIERNIK 2021