



ZASTĘPCA PREZYDENTA MIASTA  
DĄBROWA GÓRNICZA

Dąbrowa Górnicza, dn. 14-04-2022



rodzaj dokumentu: odpowiedź na interpelację

znak sprawy: WIF.0003.39.2022.BS

sprawa dotyczy: interpelacji nr

BRM.0003.1133.2022

data wpływu pisma: 30.03.2022.



*Handwritten signature: J. P. Reszke*

Pan  
Jerzy Reszke  
Radny Rady Miejskiej  
w Dąbrowie Górniczej

Szanowny Panie,



w załączeniu przekazuję plan sytuacyjny obrazujący przebieg projektowanej drogi stanowiącej obsługę komunikacyjną inwestycji. Działki objęte zadaniem stanowią własność podmiotów prywatnych. Propozycje zmian zagospodarowania przestrzennego będą związane z konkretyzacją sposobu realizacji inwestycji na kolejnych etapach załatwiania niezbędnych pozwoleń i uzgodnień.

Z wyrazami szacunku

I Zastępca  
Prezydenta Miasta  
*Handwritten signature: Damian Rutkowski*

Do wiadomości:

1. Biuro Rady Miejskiej
2. Biuro Organizacyjne

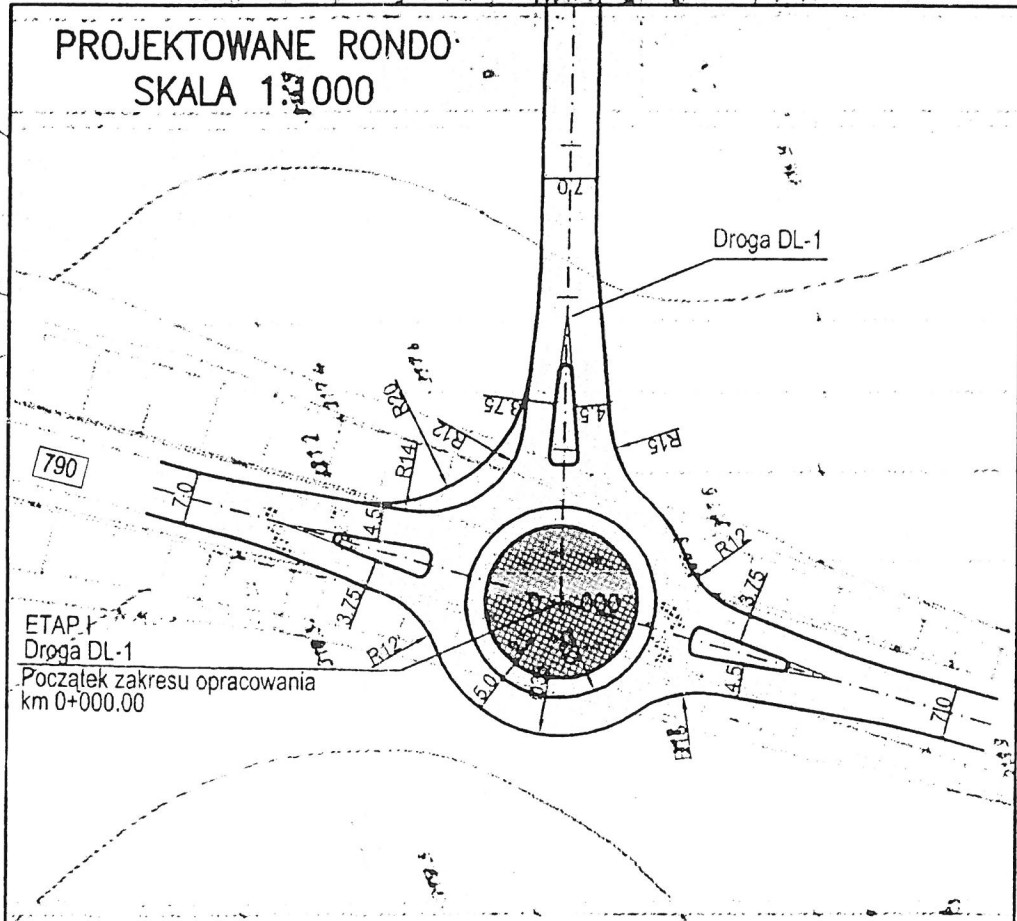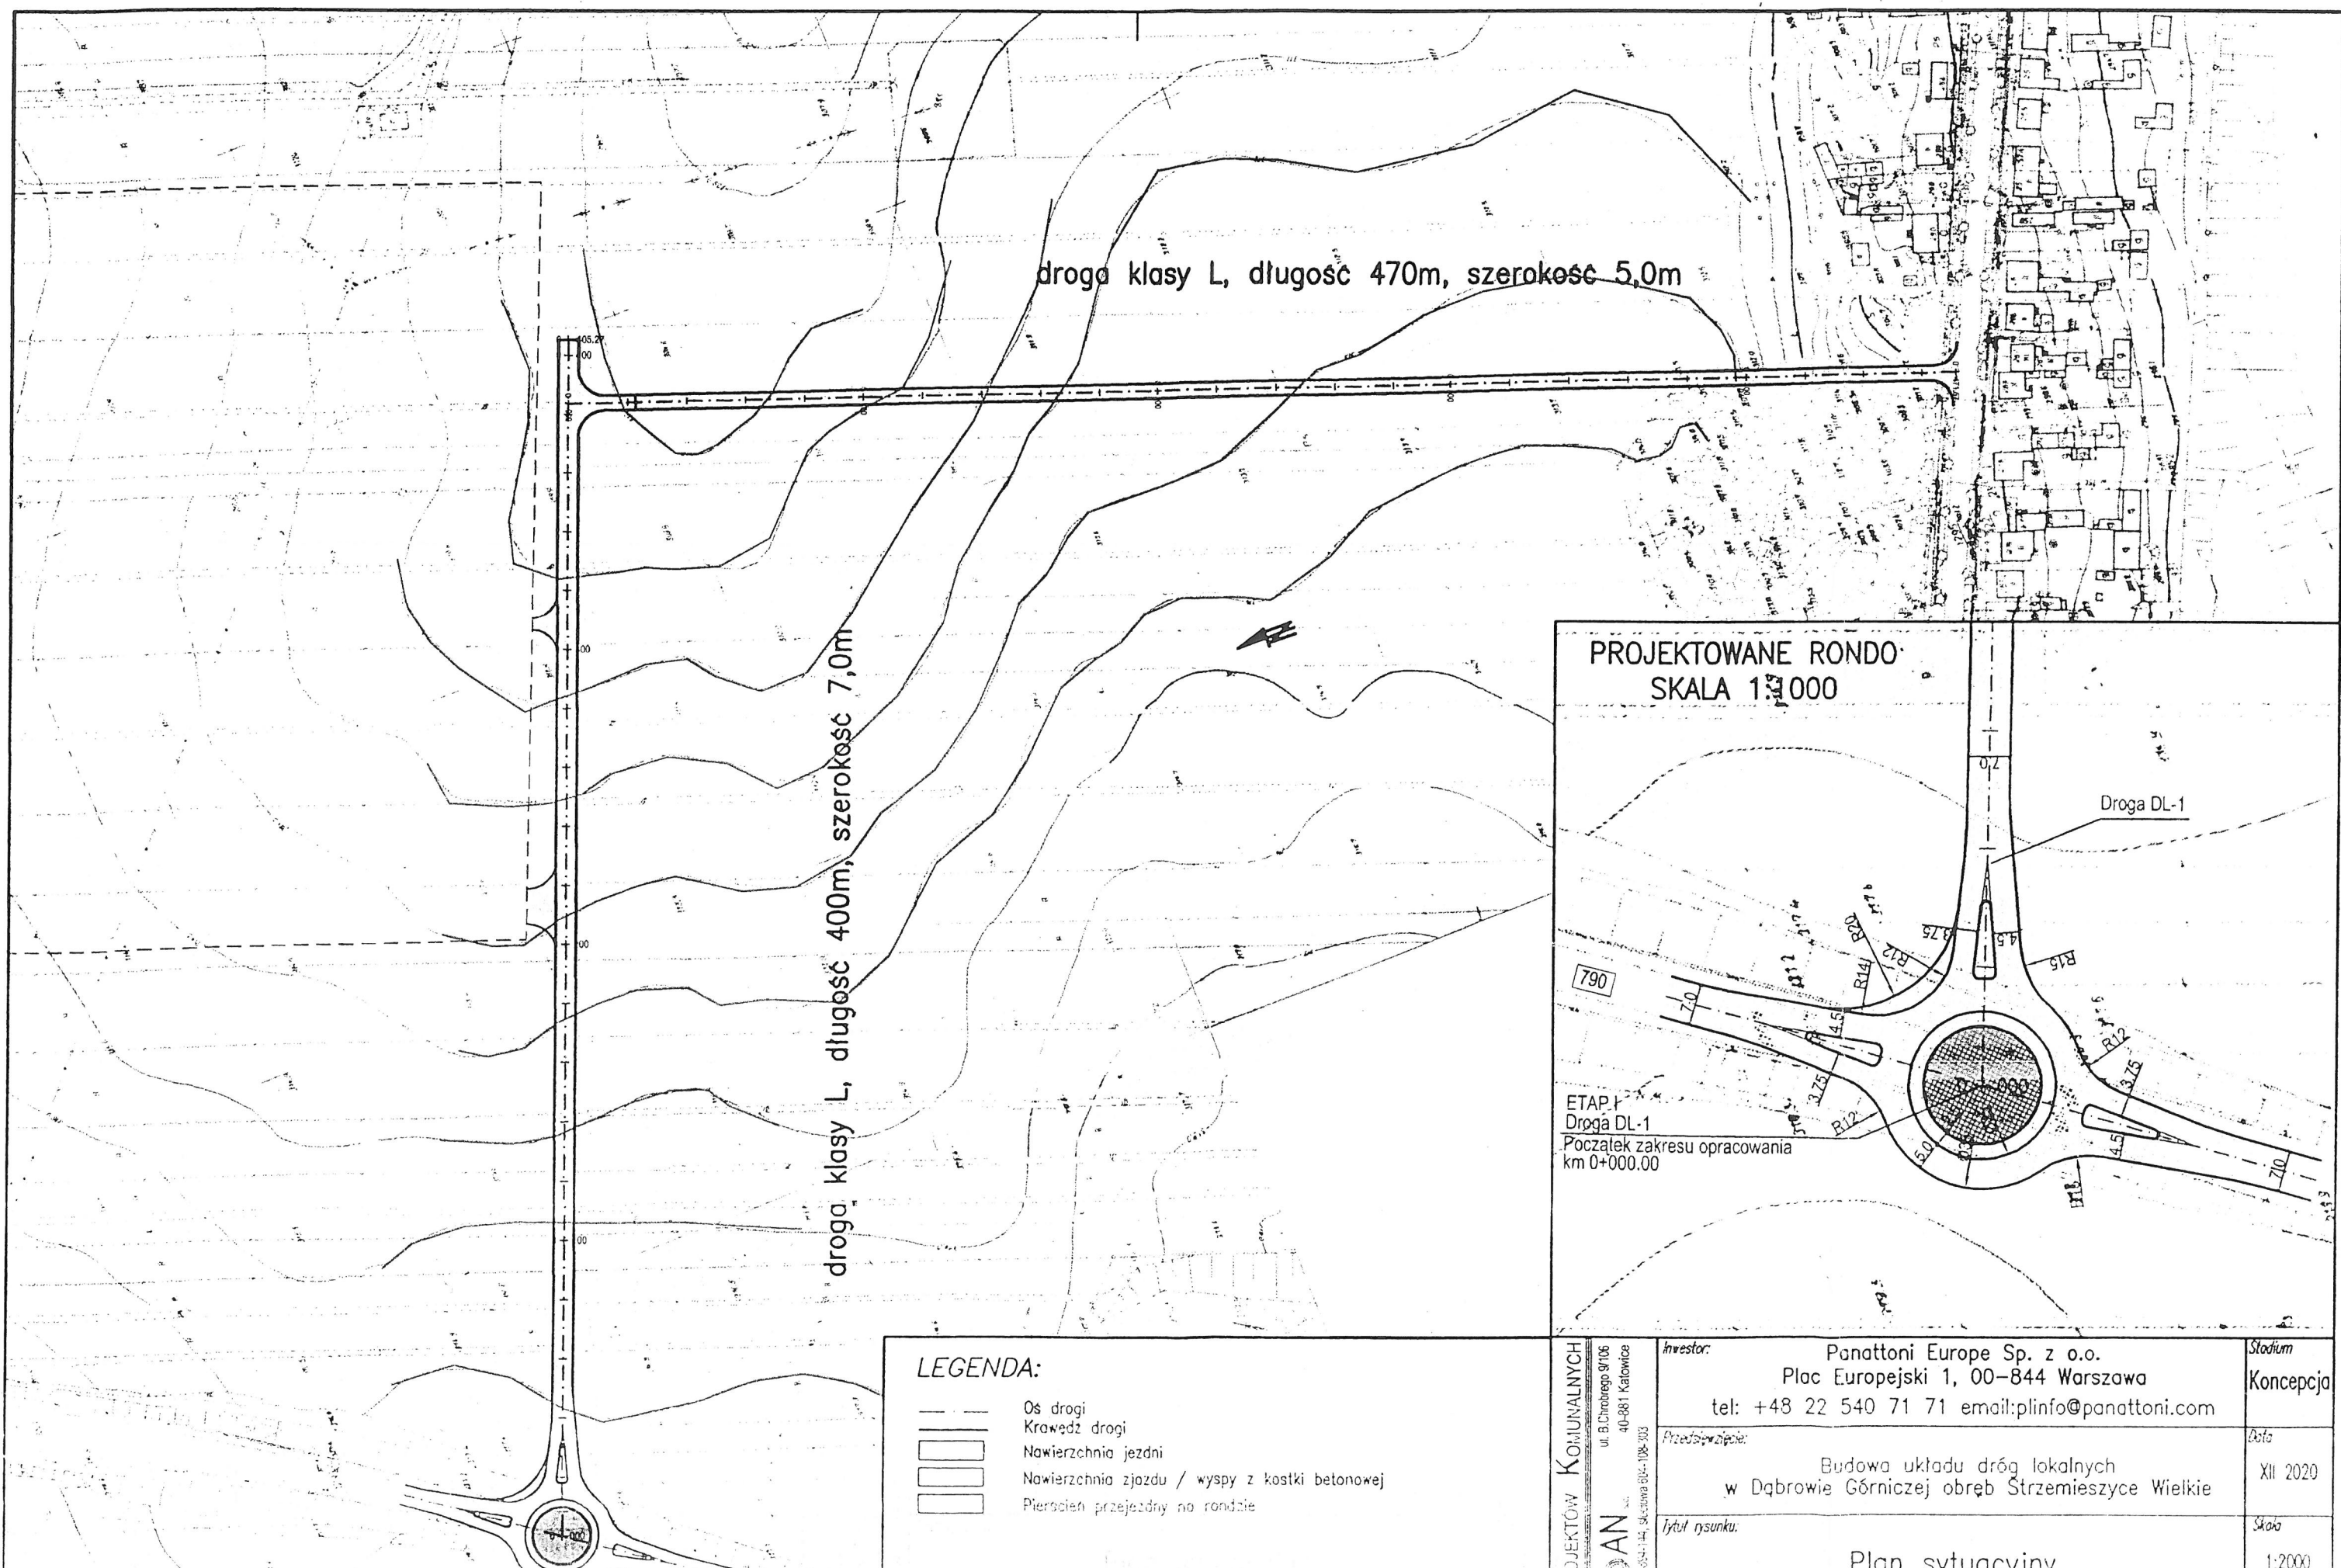

LEGENDA:

- Os drogi
- Krawędź drogi
- ▭ Nawierzchnia jezdni
- ▭ Nawierzchnia zjazdu / wyspy z kostki betonowej
- ▭ Pierścien przejezdny na rondzie

OBJEKTÓW KOMUNALNYCH  
AN  
ul. B. Chrobrego 9/106  
40-081 Katowice  
524-144, Skrzynka PCP-108-903

Investor: Panattoni Europe Sp. z o.o.  
Plac Europejski 1, 00-844 Warszawa  
tel: +48 22 540 71 71 email: plinfo@panattoni.com

Przedsięwzięcie: Budowa układu dróg lokalnych  
w Dąbrowie Górniczej obręb Strzemieszyce Wielkie

Tytuł rysunku:

Plan sytuacyjny

Stadium	Koncepcja
Data	XII 2020
Skala	1:2000