

województwo: śląskie
powiat: Dąbrowa Górnicza
jedn. ewid.: Dąbrowa Górnicza, 246501_1
obręb: Dąbrowa Górnicza I, 246501_1.0019
numer działki ewidencyjnej: 6655

identyfikator pracy: WGK-III.6640.226.2022
numer roboty wykonawcy: 8/2022

MAPA USTALENIA SŁUŻEBNOŚCI GRUNTOWEJ

na nieruchomości położonej w Dąbrowie Górniczej przy ul. 3 Maja

wykonana w skali 1:500


Uwaga:

Miary podane na mapie obliczono analitycznie na podstawie danych pozyskanych z baz danych udostępnionych przez Wydział Geodezji i Kartografii Urzędu Miejskiego w Dąbrowie Górniczej.

SZKIC ORIENTACYJNY 1:50000



Prezydent Miasta
Dąbrowy Górniczej
woj. śląskie
P.2465.2022.298
z 2022 r.
Kierownik
Referatu Ewidencji i Orzecznictwa
Wydziału Geodezji i Kartografii
Grabisz Mazur
Krystyna Grabisz-Mazur

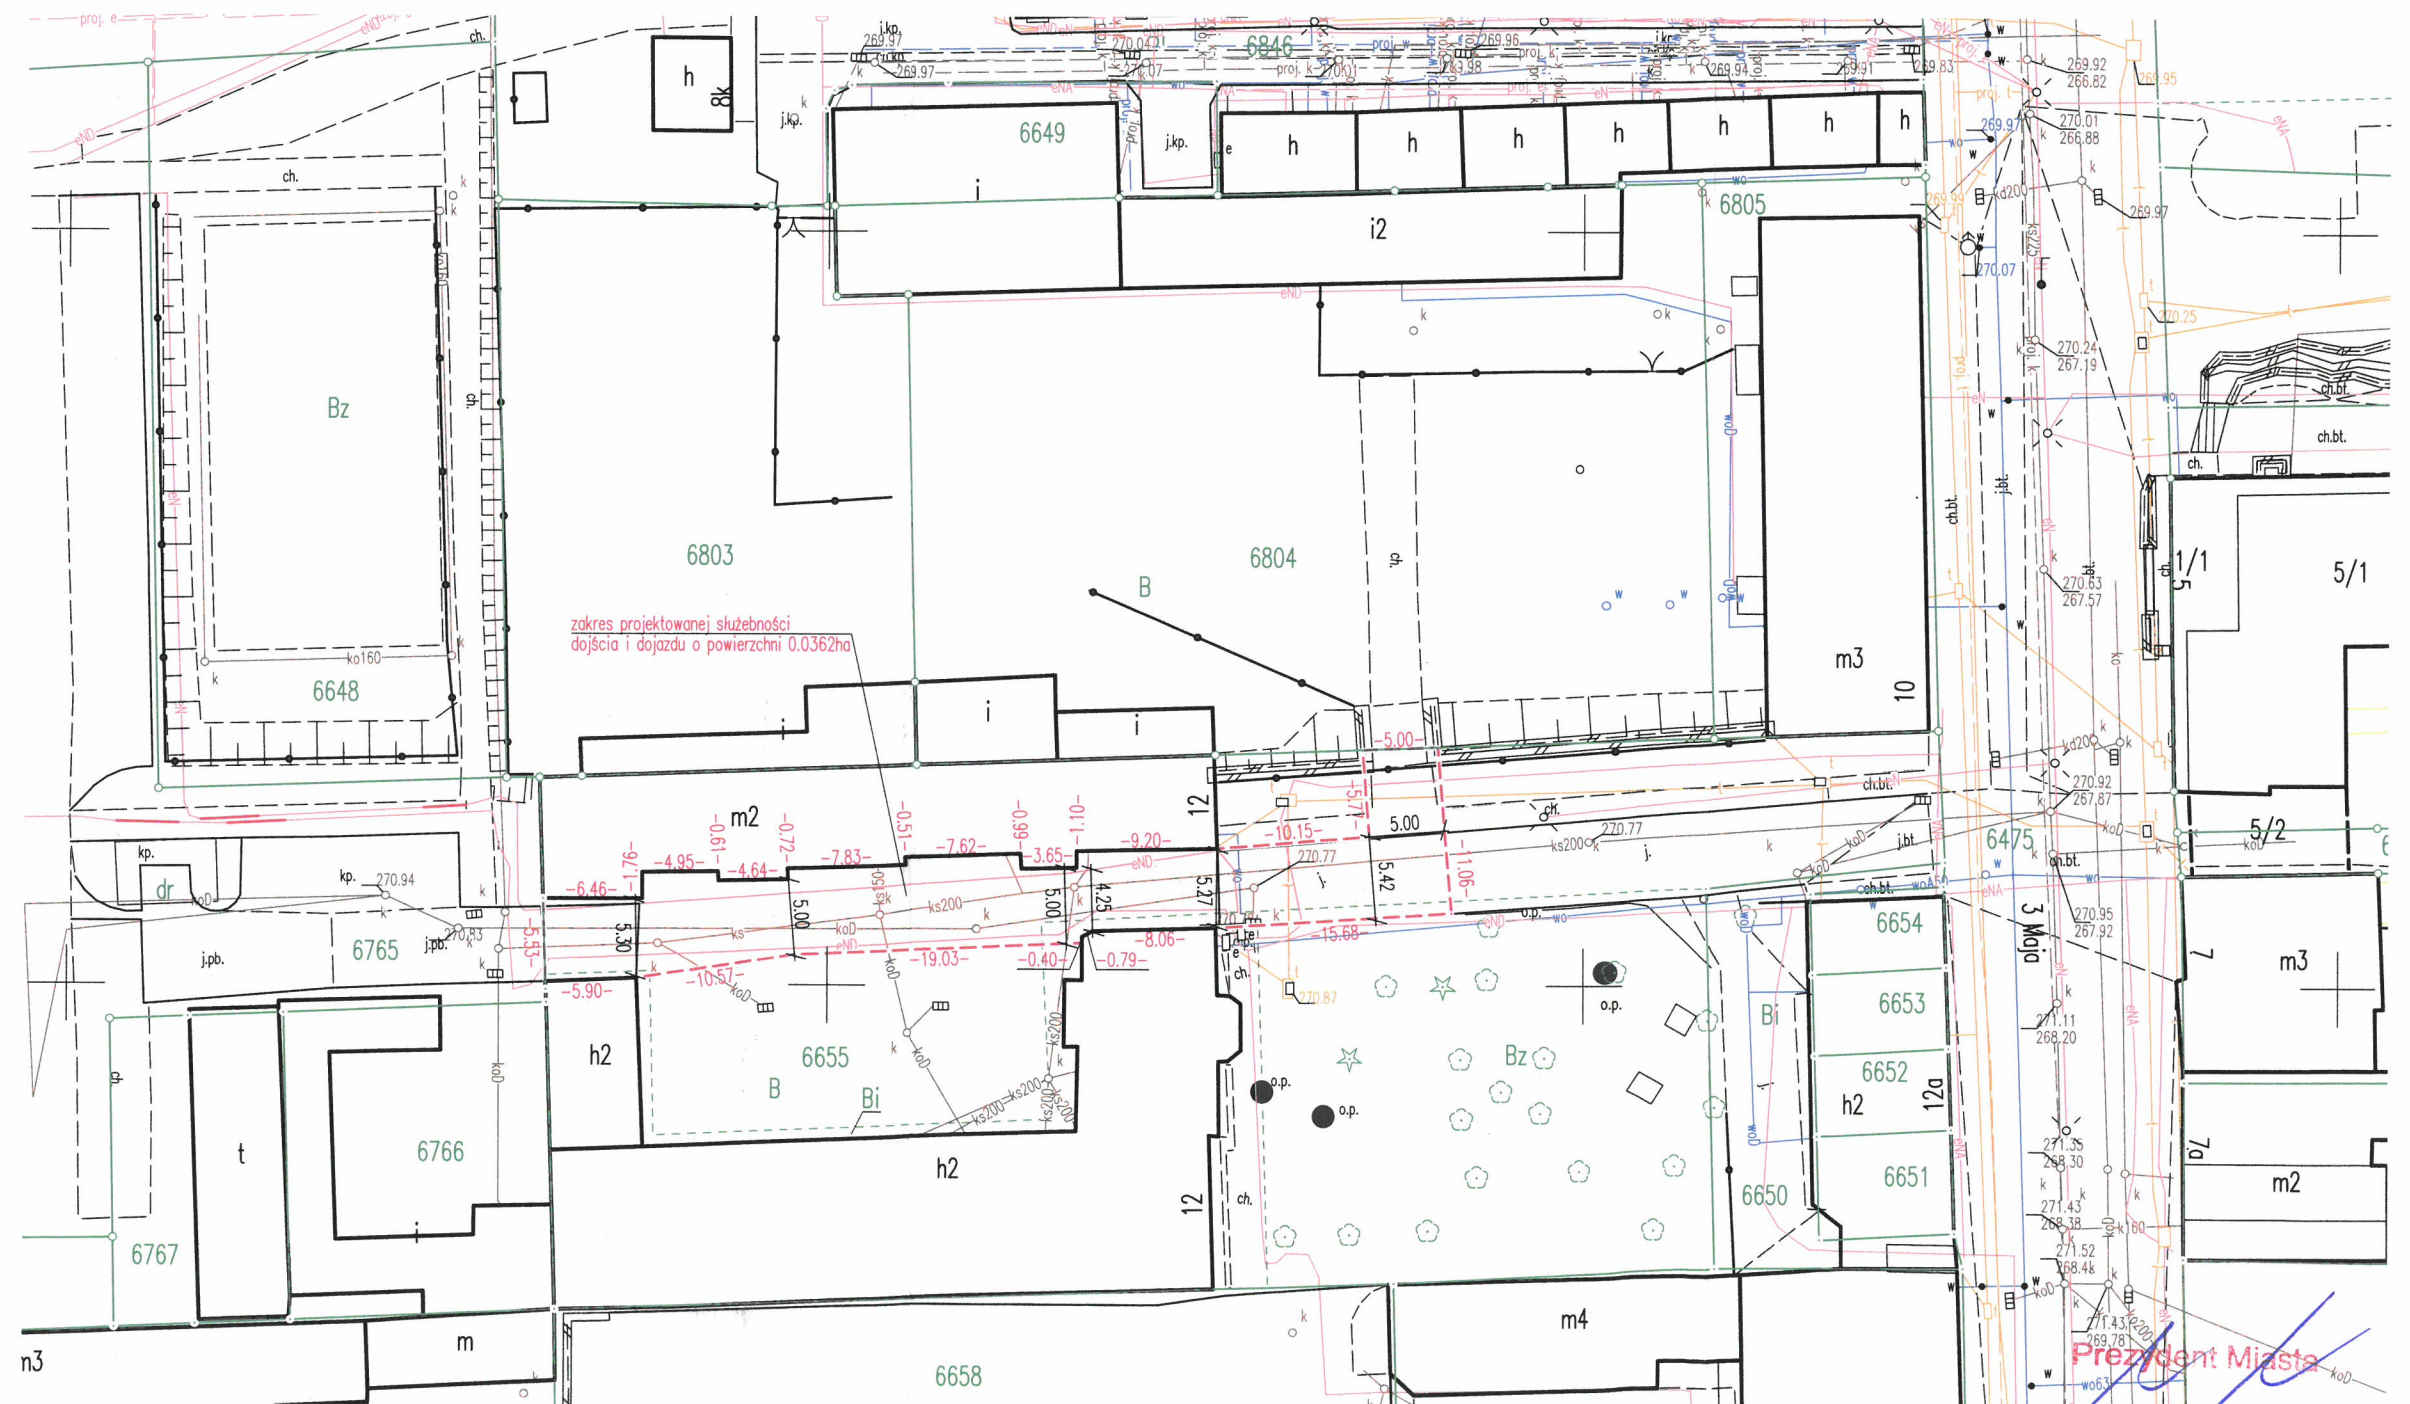

GEO-KART s.c.

E. Piórek, M. Święciak
41-200 Sosnowiec, ul. Teatralna 9
tel. (32) 266 12 21, 601 087 323
NIP 644-001-50-78

GEODETA UPRAWNIONY

mgr inż. Eugeniusz Piórek
Rej. GUGiK Nr 552

(pieczęć i podpis wykonawcy)
Data: 15.02.2022r.

Prezydent Miasta
Marcin Bazylak