


LEGENDA

- GRANICA GMINY DĄBROWA GÓRNICZA
- LINIA ELEKTROENERGETYCZNA NAJWYŻSZEGO NAPIĘCIA NN
- LINIA ELEKTROENERGETYCZNA WYSOKIEGO NAPIĘCIA WN
- LINIA ELEKTROENERGETYCZNA ŚREDNIEGO NAPIĘCIA SN
- LINIA ELEKTROENERGETYCZNA NISKIEGO NAPIĘCIA nN
- STACJA GPZ PSE
- STACJA GPZ TAURON
- PUNKT ZASILANIA

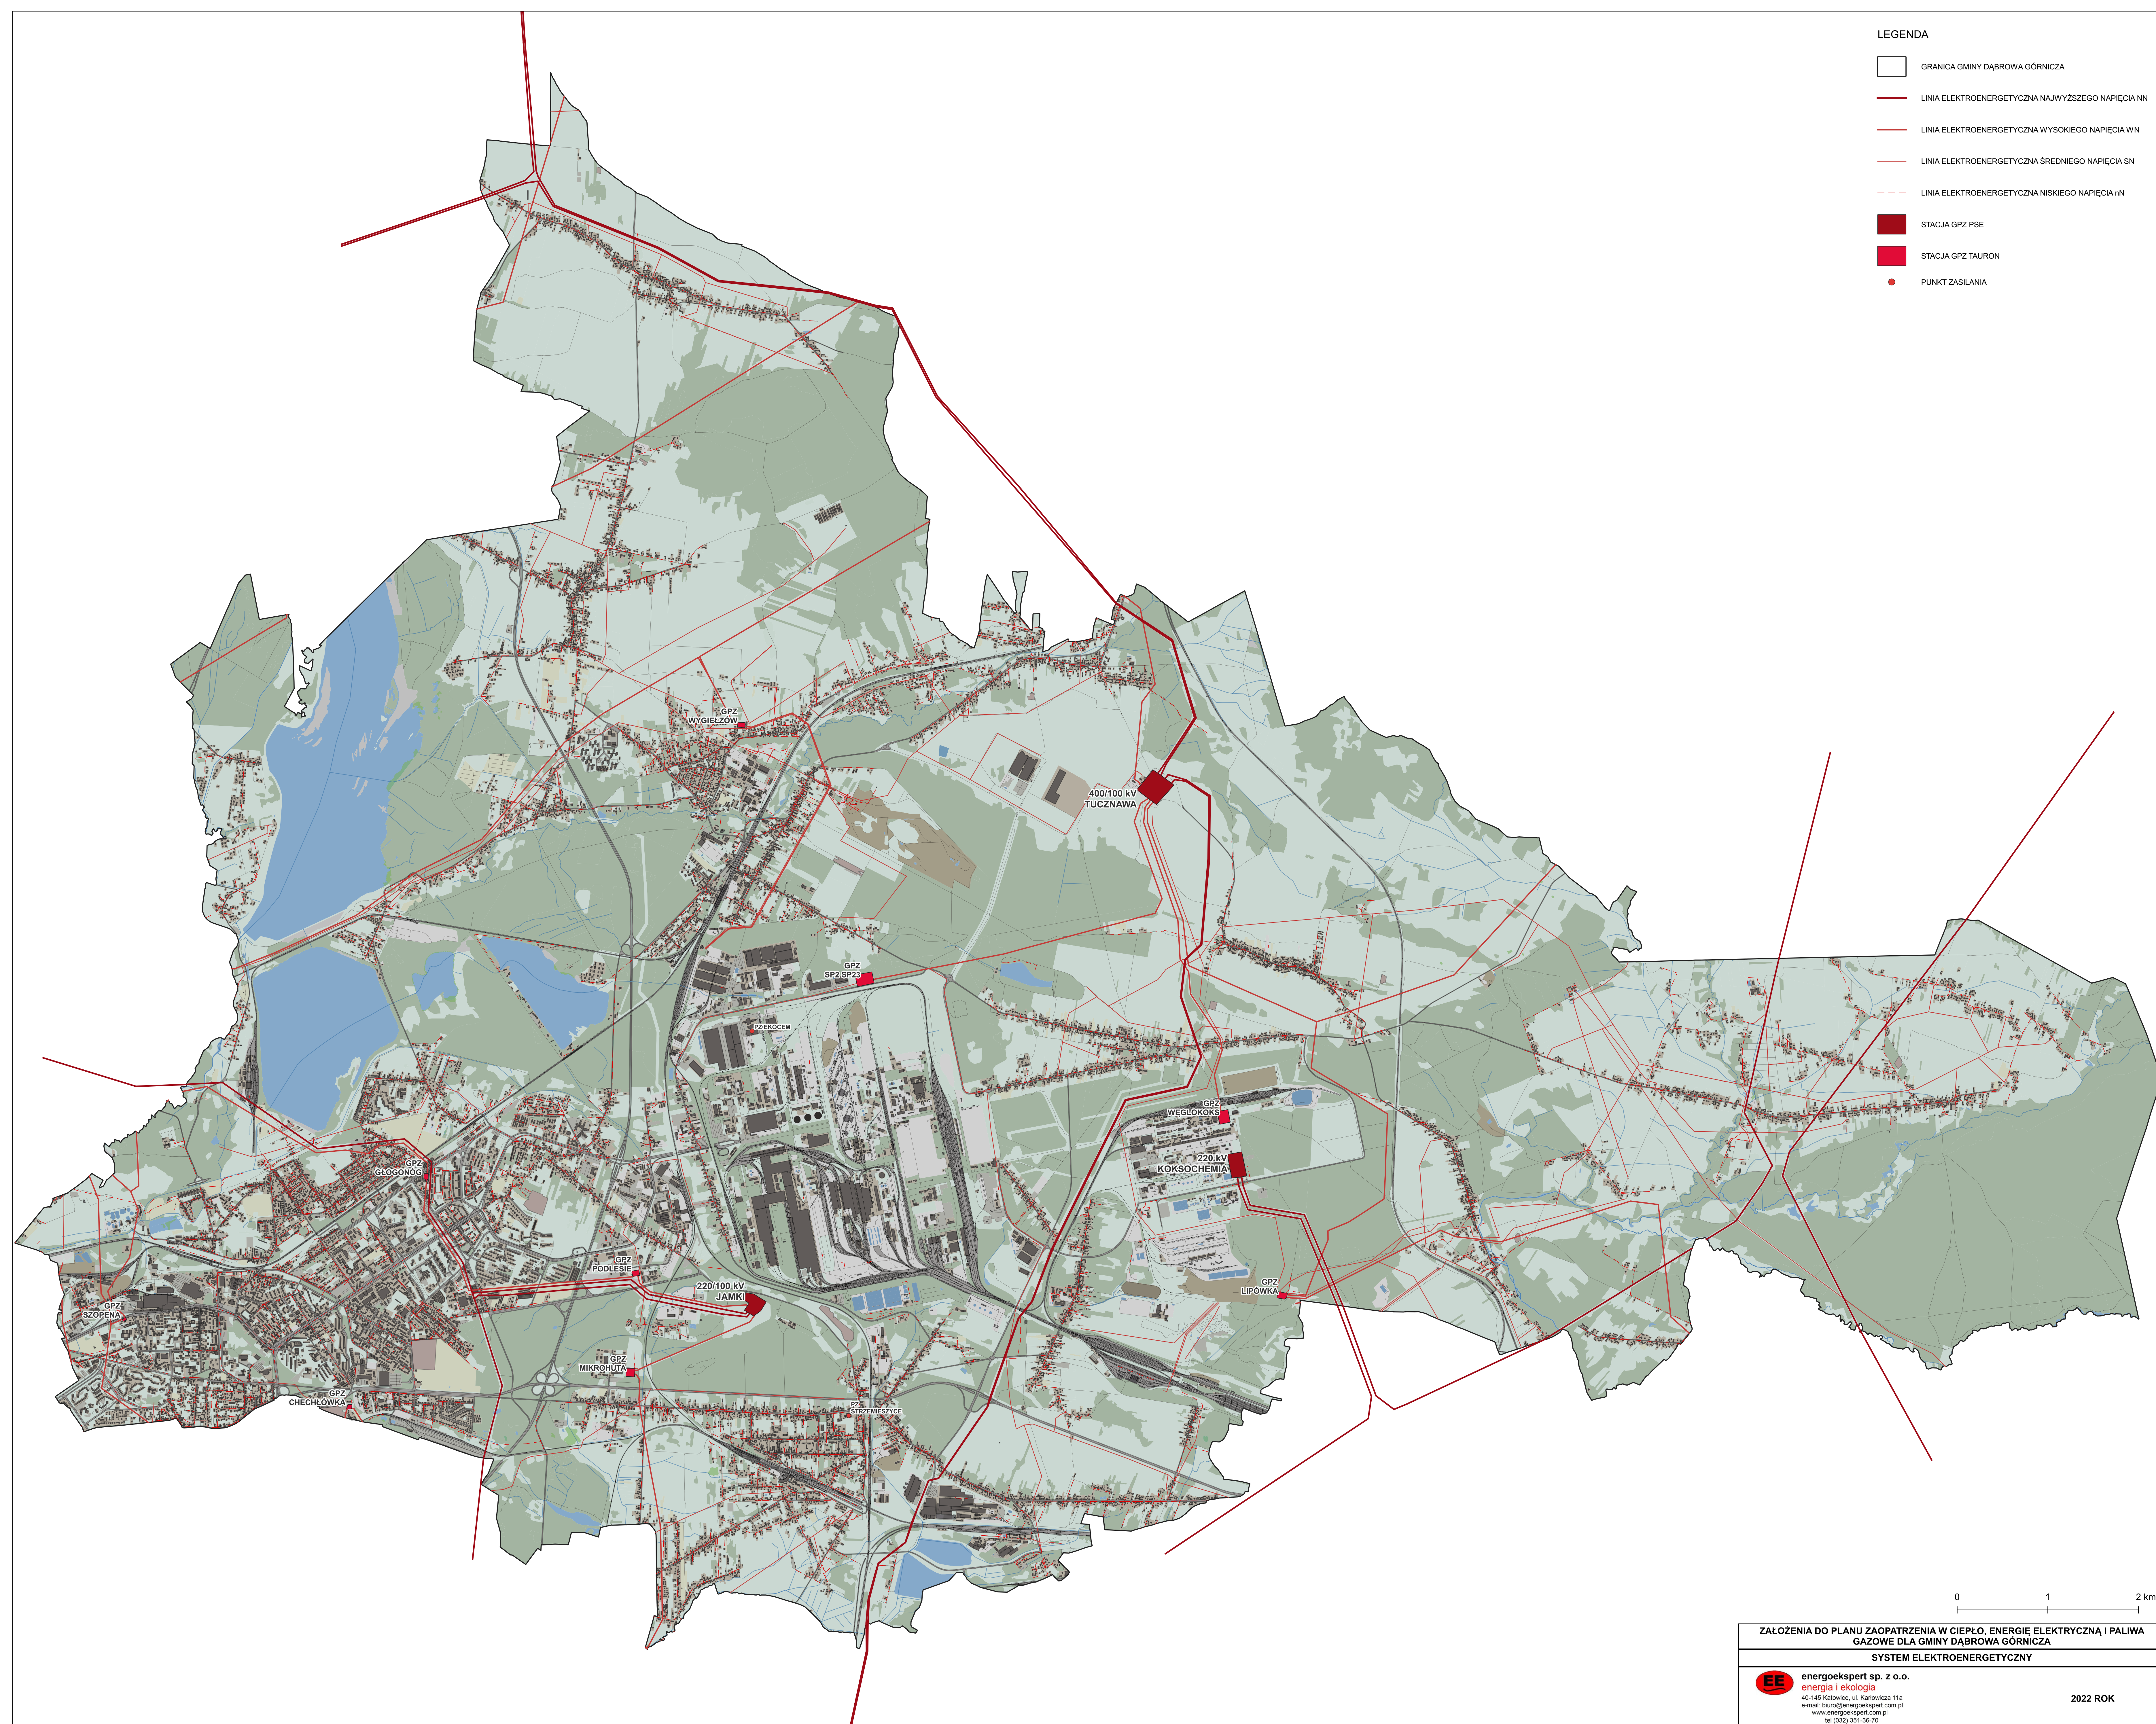

ZAŁOŻENIA DO PLANU ZAOPATRZENIA W CIEPŁO, ENERGIĘ ELEKTRYCZNĄ I PALIWA
GAZOWE DLA GMINY DĄBROWA GÓRNICZA
SYSTEM ELEKTROENERGETYCZNY

energoekspert sp. z o.o.
energia i ekologia
40-145 Katowice, ul. Karłowicza 11a
e-mail: biuro@energoekspert.com.pl
www.energoekspert.com.pl
tel (032) 351-36-70

2022 ROK