



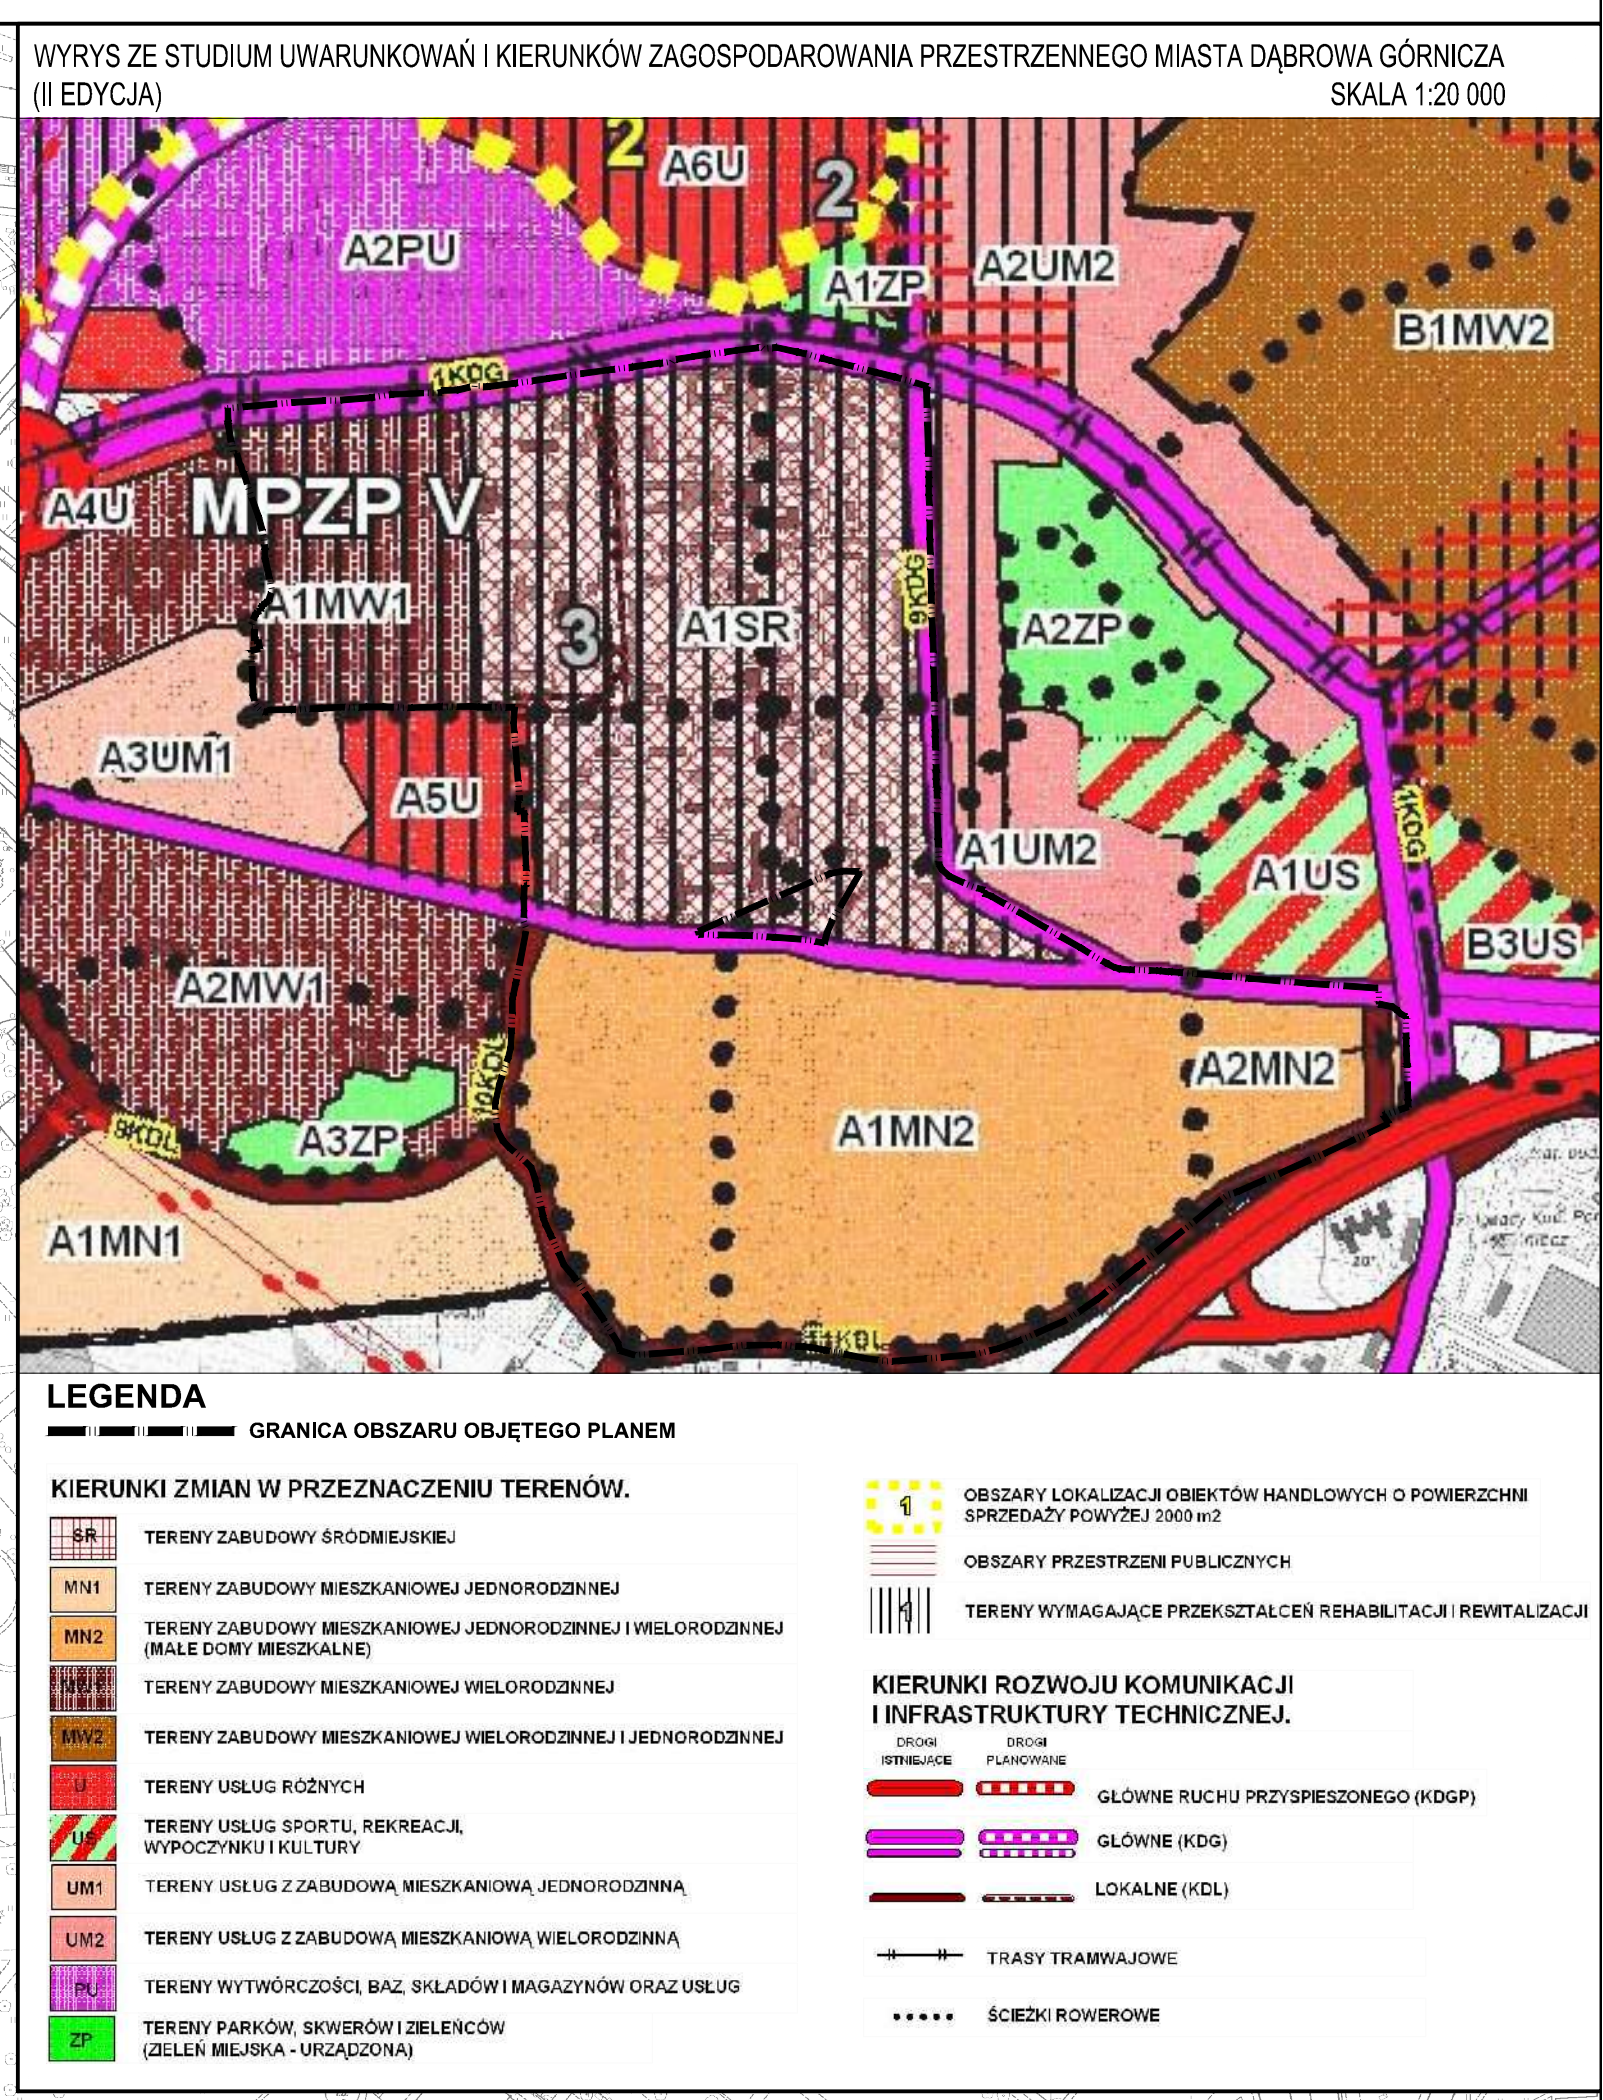

MIEJSCEWY PLAN ZAGOSPODAROWANIA PRZESTRZENNEGO MIASTA DĄBROWA GÓRNICZA DLA OBSZARU ŚRÓDMIEŚCIA - CZĘŚĆ A (PROJEKT)

RYSUNEK PLANU
Załącznik Nr 1 do uchwały Nr
Rady Miejskiej w Dąbrowie Górniczej
z dnia

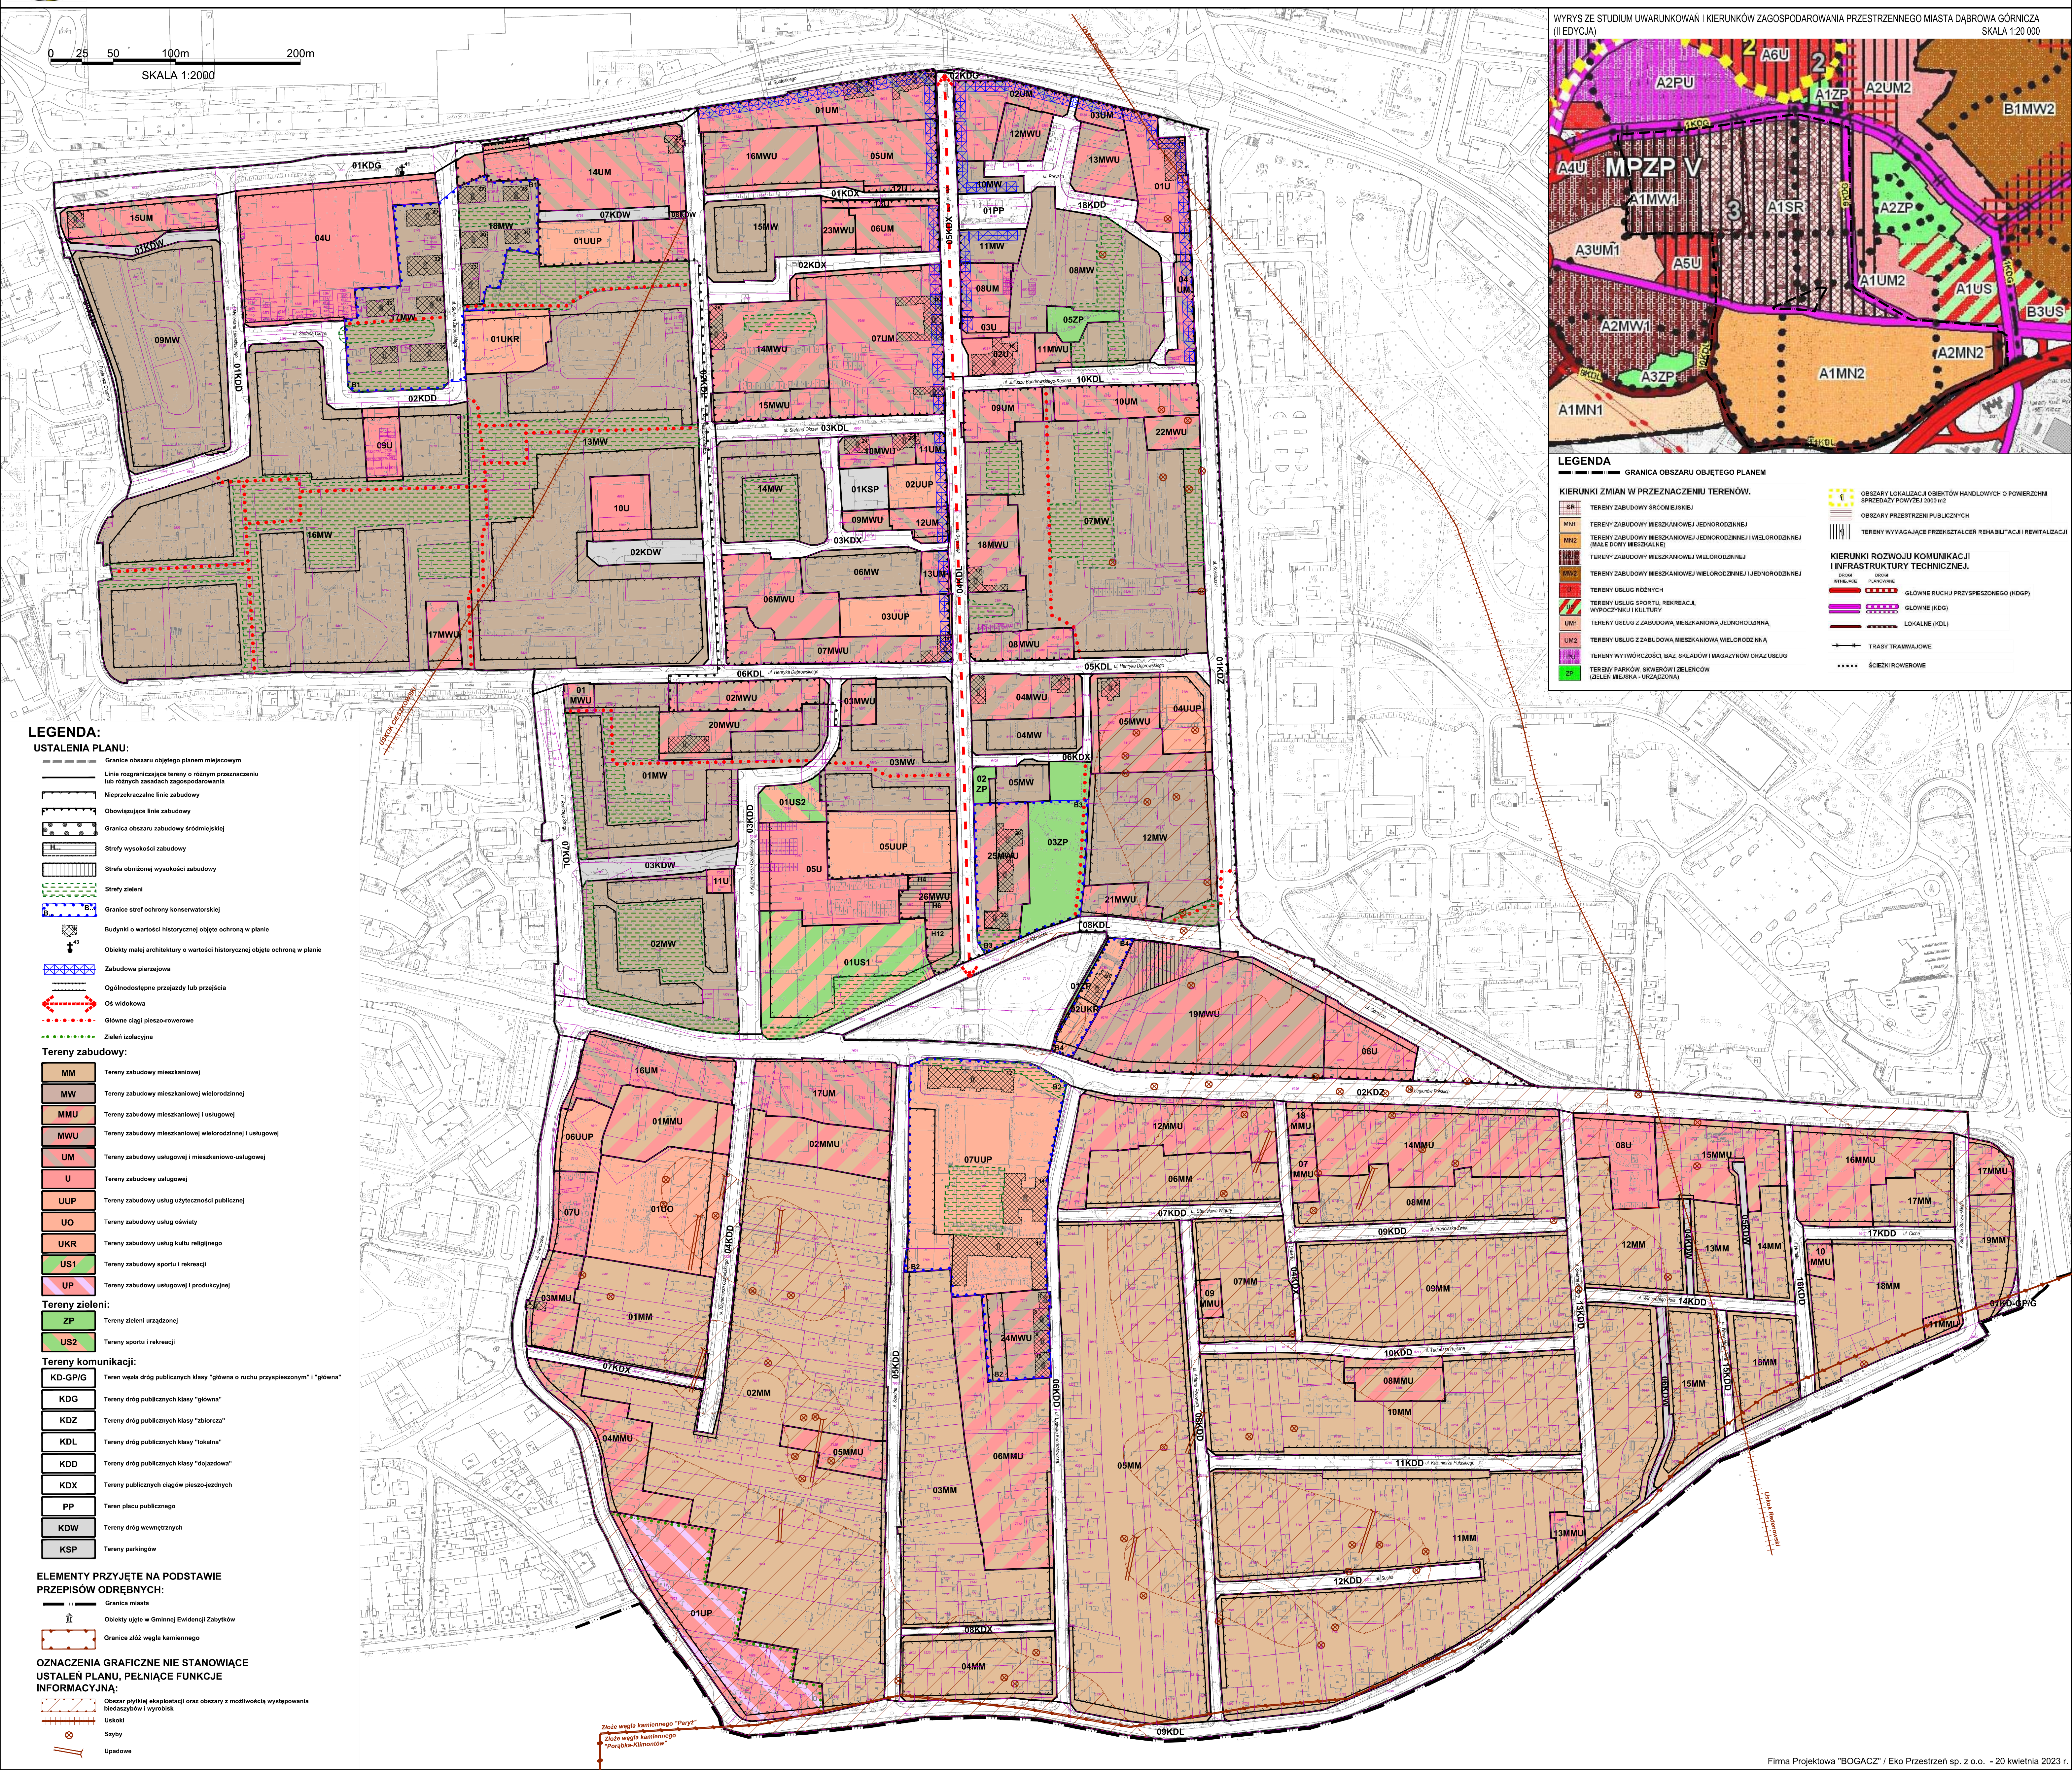

- LEGENDA:**
USTALENIA PLANU:
- Granice obszaru objętego planem miejscowym
 - Linie rozgraniczające tereny o różnym przeznaczeniu lub różnych zasadach zagospodarowania
 - Nieprzekraczalne linie zabudowy
 - Obowiązujące linie zabudowy
 - Granica obszaru zabudowy śródmiejskiej
 - Strefy wysokości zabudowy
 - Strefa obniżonej wysokości zabudowy
 - Strefy zieleni
 - Granice stref ochrony konserwatorskiej
 - Budynki o wartości historycznej objęte ochroną w planie
 - Obiekty małej architektury o wartości historycznej objęte ochroną w planie
 - Zabudowa pierzejowa
 - Ogólnodostępne przejścia lub przejścia
 - Oś widokowa
 - Główne ciągi pieszo-rowerowe
 - Zieleni izolacyjna
- Tereny zabudowy:**
- MM Tereny zabudowy mieszkaniowej
 - MW Tereny zabudowy mieszkaniowej wielorodzinnej
 - MMU Tereny zabudowy mieszkaniowej (usługowej)
 - MMU Tereny zabudowy mieszkaniowej wielorodzinnej (usługowej)
 - UM Tereny zabudowy usługowej (mieszkalniowo-usługowej)
 - U Tereny zabudowy usługowej
 - UUP Tereny zabudowy usług użyteczności publicznej
 - UO Tereny zabudowy usług oświaty
 - UKR Tereny zabudowy usług kultury religijnej
 - US1 Tereny zabudowy sportu i rekreacji
 - UP Tereny zabudowy usługowej i produkcyjnej
- Tereny zieleni:**
- ZP Tereny zieleni urządzonej
 - US2 Tereny sportu i rekreacji
- Tereny komunikacji:**
- KD-GP/G Teren węzła dróg publicznych klasy "główna o ruchu przyspieszonym" i "główna"
 - KDG Tereny dróg publicznych klasy "główna"
 - KDZ Tereny dróg publicznych klasy "zbiornicza"
 - KDL Tereny dróg publicznych klasy "lokalna"
 - KDD Tereny dróg publicznych klasy "dojazdowa"
 - KDX Tereny publicznych ciągów pieszo-jedznych
 - PP Teren placu publicznego
 - KDW Tereny dróg wewnętrznych
 - KSP Tereny parkingów
- ELEMENTY PRZYJĘTE NA PODSTAWIE PRZEPISÓW ODRĘBNYCH:**
- Granica miasta
 - Obiekty ujęte w Gminnej Ewidencji Zabytków
 - Granice złóż węgla kamiennego
- OZNACZENIA GRAFICZNE NIE STANOWIĄCE USTALENIA PLANU, PEŁNIĄCE FUNKCJE INFORMACYJNĄ:**
- Obszar płytkiej eksploatacji oraz obszary z możliwością występowania białaszczyków i wyrobisk
 - Uskok
 - Szyby
 - Upadłe