

SKALA 1:500

Granice działek ustalono w ramach
operatów KERG 592-37/01, 592-146/05, 592-334/05

KERG 592-64/06

LEGENDA

GEODETA UPRAWNIONY
Świad. MGPIB Nr 14621

mgr inż. Tadeusz Chatys
Al. J. Piłsudskiego 44/2. Tel. 262-62-45
41-303 DĄBROWA GÓRNICZA

PRZEDSIĘBIORSTWO GEODEZYJNO-INFORMATYCZNE
INFOGEO Spółka Jawna
Stanisław Piens, Marcin Kozieł i Wspólnicy
42-504 Będzin, ul. Rzemieślnicza 1
NIP 625-224-52-76

URZĄD MIASTA DĄBROWA GÓRNICZA
WYDZIAŁ GOSPODARSTWA I KARTOGRAFII
MIĘSIKI OSKOPKOWI DOKUMENTACJI GOSPODARSTWA I KARTOGRAFICZNEJ


W oparciu o oznaczenie linii
dopierożniarkowej i treści mojej zasobnicy Dokumenty
i plany nr **18.04.06** **192-64.06**
zawieszono na planie
kiermasza miasta między celów projektowych
rozwiązanie obiekty i budowlane wymagające porównania
położenia wytycznych i inwentaryzacji pomiarowej
jednostki uprzednio do wytycznej prace projektowych.

Odbiora
Górnica dnia **19.04.06**

Z CA NACZELNIKA WYDZIAŁU
GEODEZJI I KARTOGRAFII

mgr. inž. Jan Mrozič

Nie wyklucza się istnienia w terenie innych, nie wykazanych na niniejszej mapie urządzeń podziemnych, które nie były zgłoszone do inwentaryzacji, lub o których brak jest informacji w instytucjach.

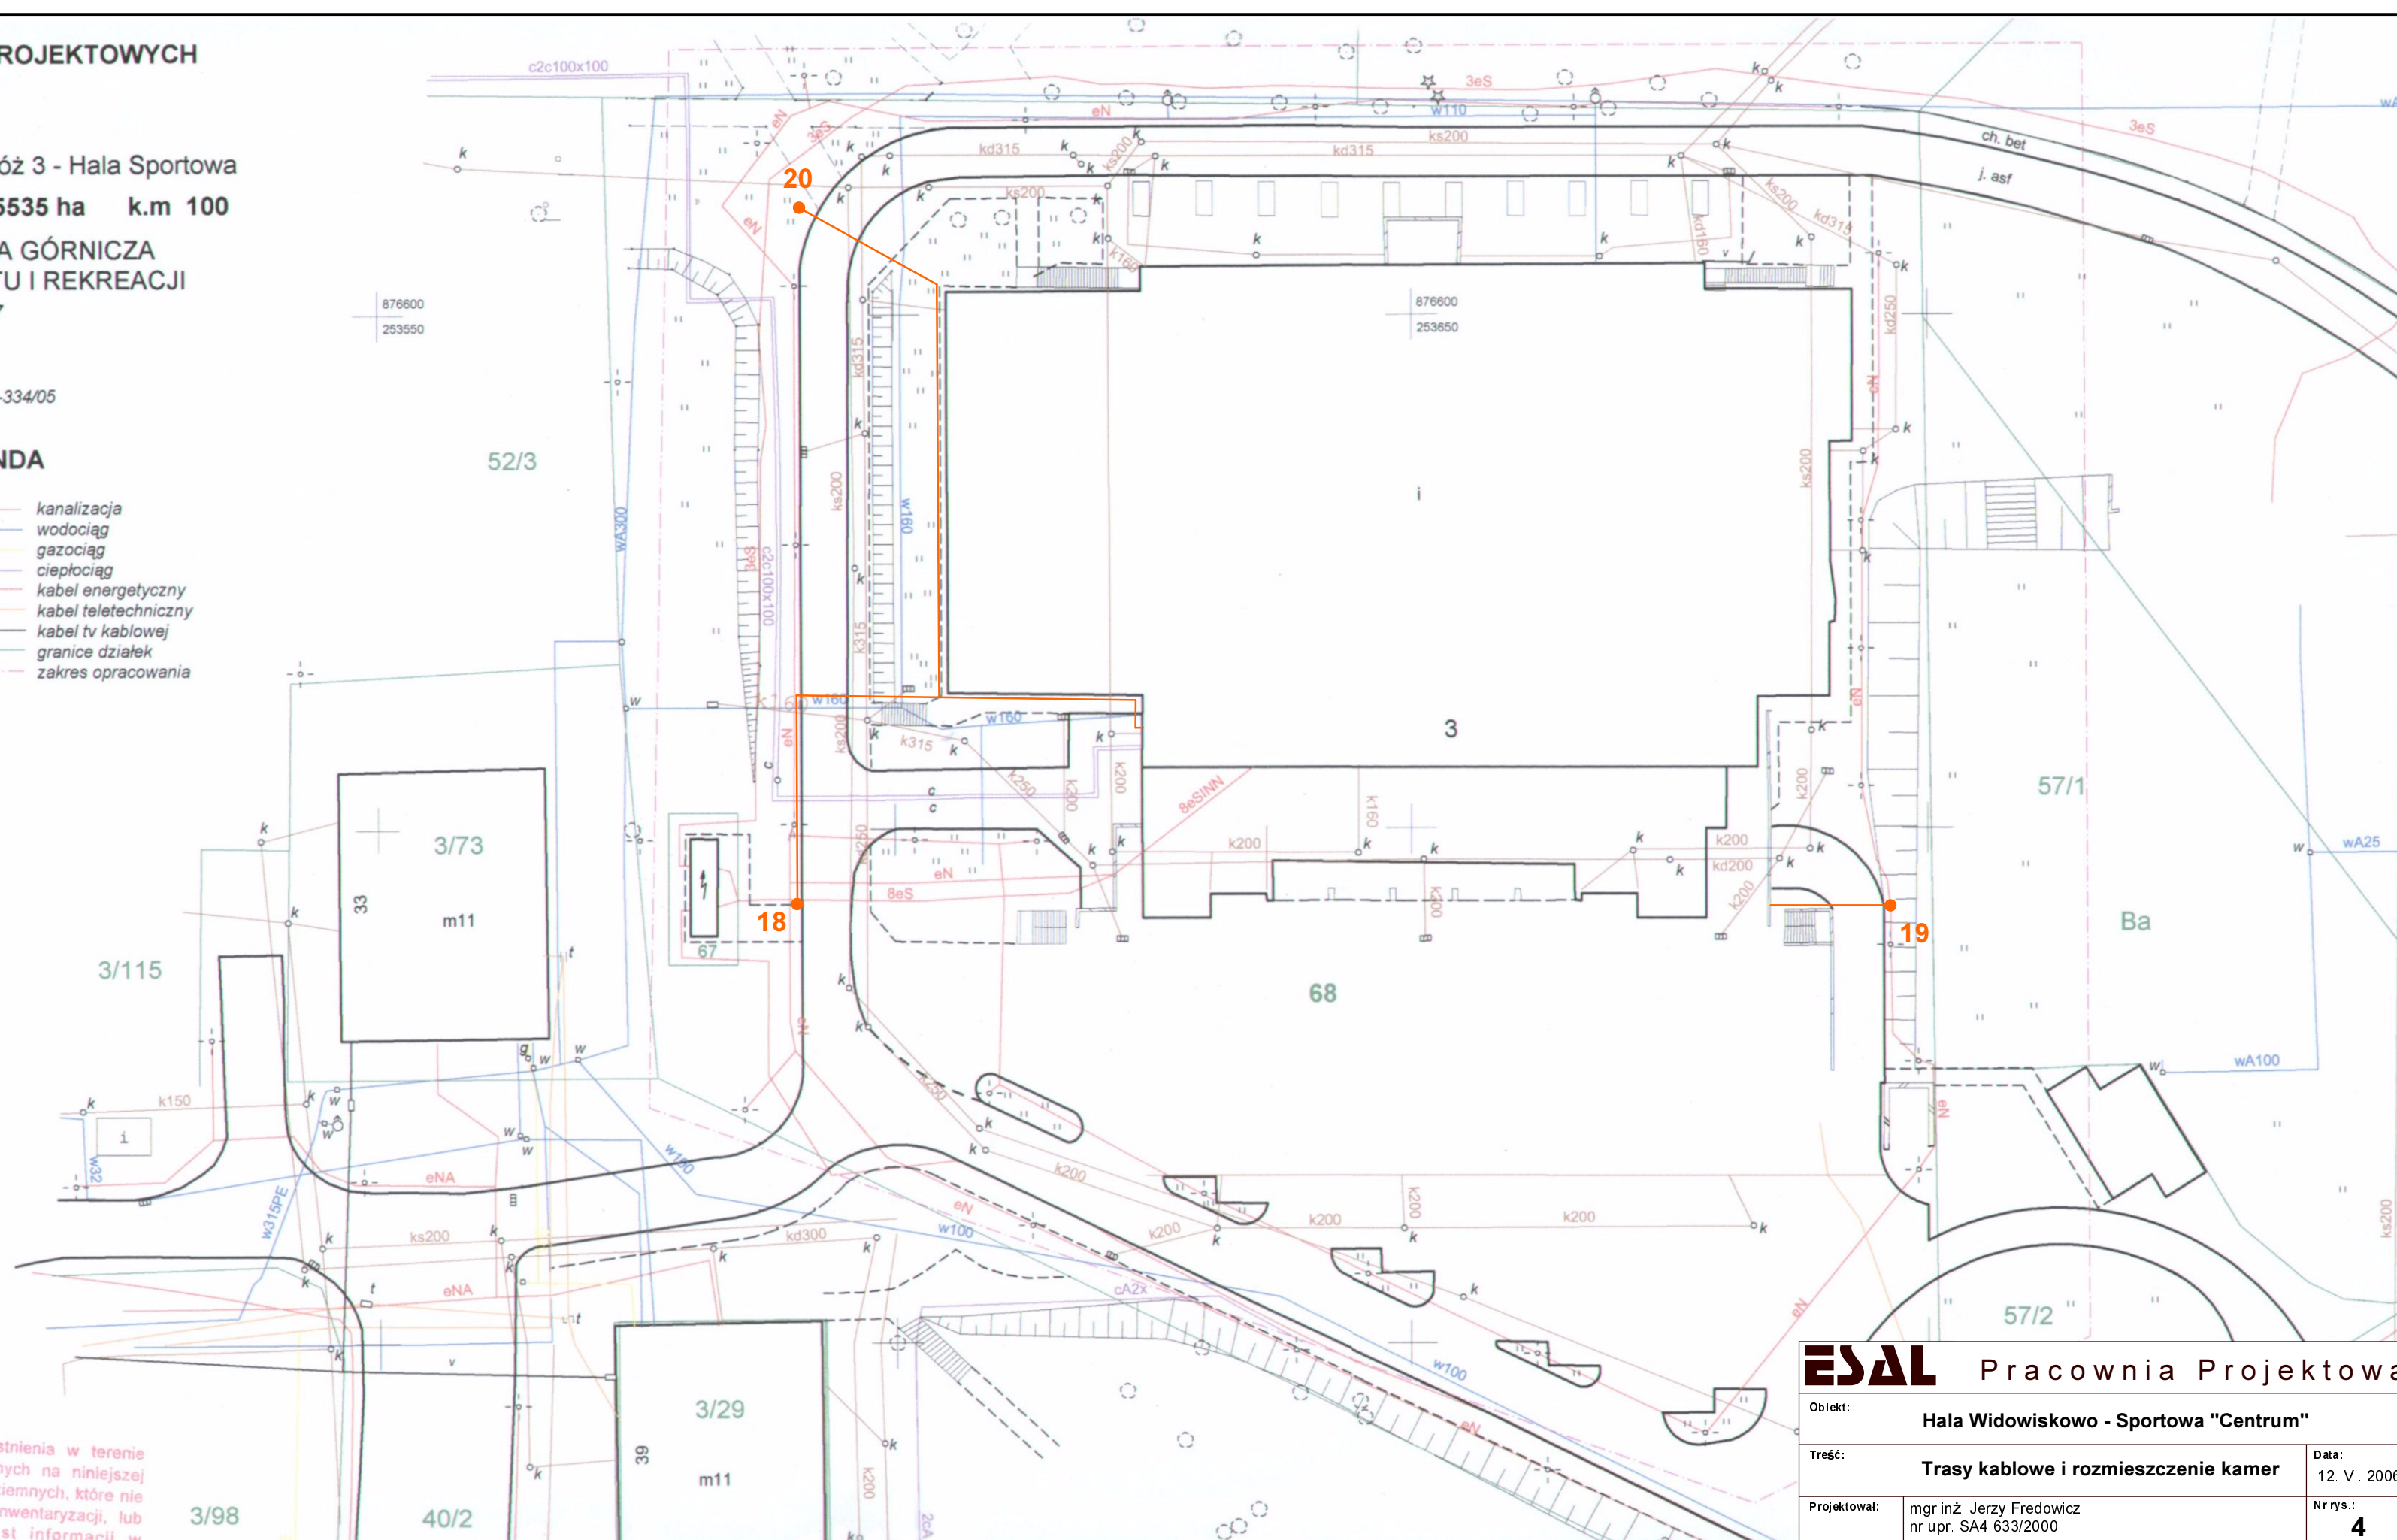

ESAL Pracownia Projektowa

Obiekt: **Hala Widowiskowo - Sportowa "Centrum"**

Treść:	Trasy kablowe i rozmieszczenie kamer
--------	---

Projektował:	mgr inż. Jerzy Fredowicz nr upr. SA4 633/2000
--------------	--

	Data:
	13 JUL 2006

	12. VI.
Nr rys.:	4