


Papa wierzchniego krycia
Papa podkładowa
Istniejące deskowanie pełne
Krokiew

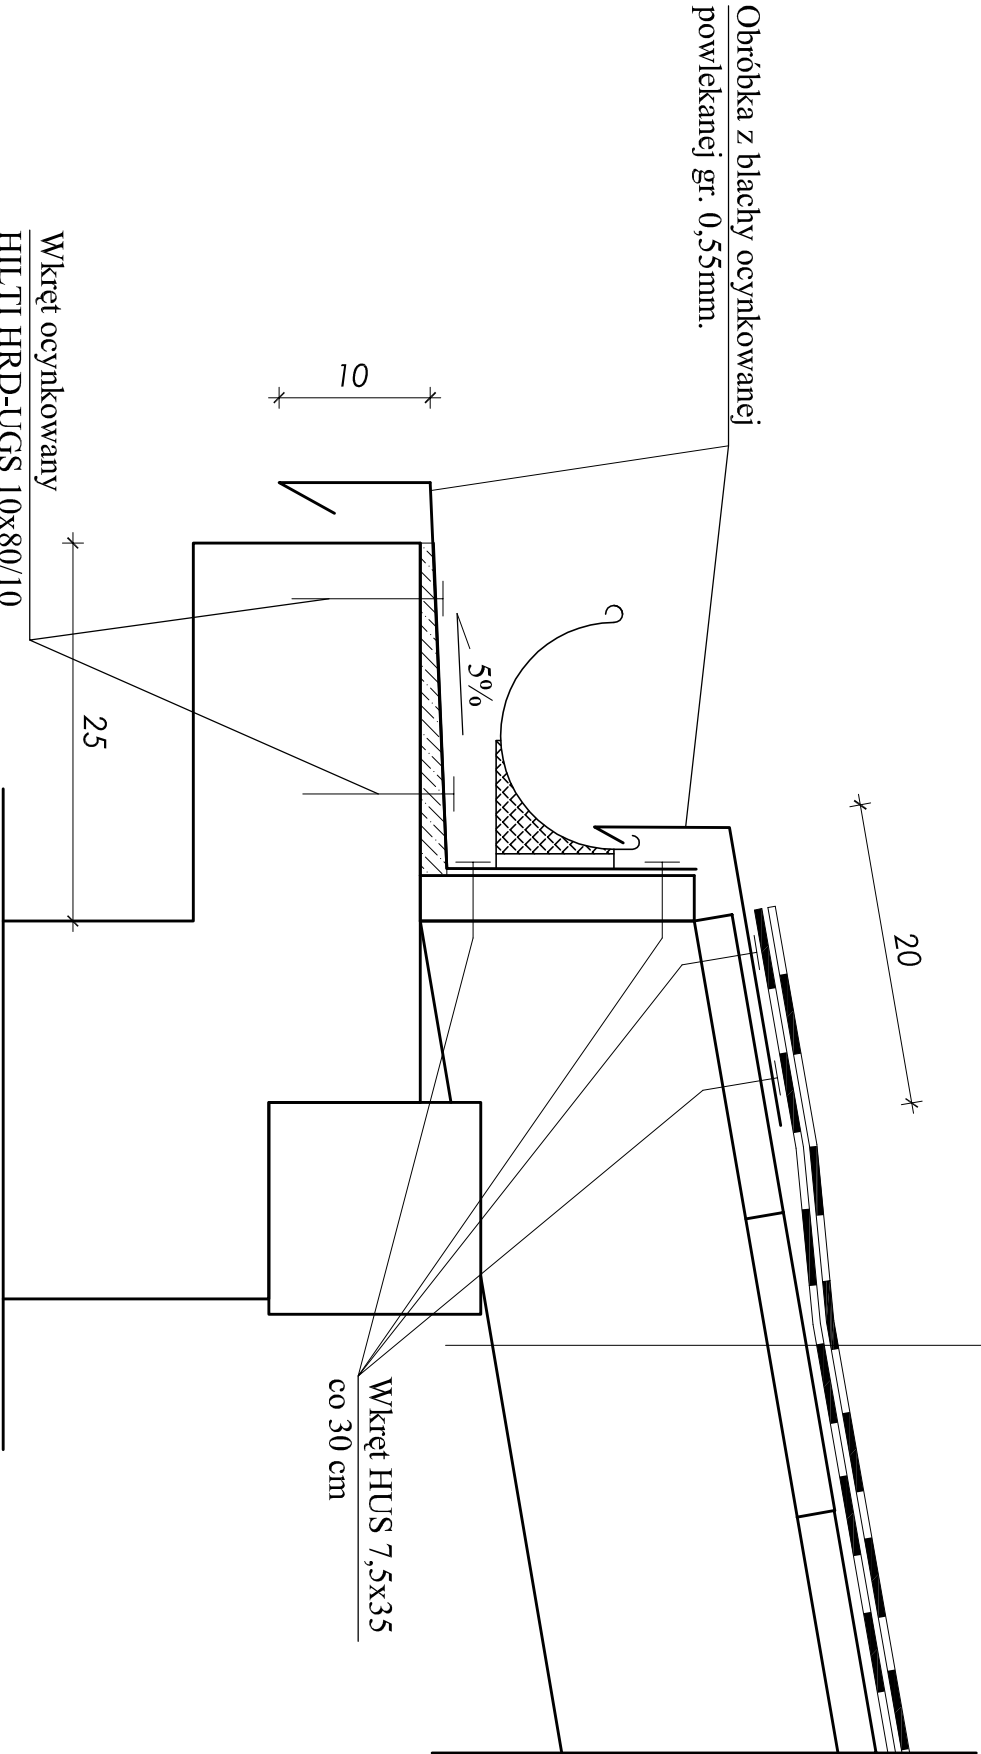

Wkręt ocynkowany
HILTI HRD-UGS 10x80/10
z kapturkiem z PVC
Wkręcany do tuleji
z bezkadłmowego poliamidu
co 30 cm

TYTUŁ RYSUNKU		NAZWIŚCIE		IMIĘNA		DATA	
SZCZEGÓŁ A OKAP		PROJEKTANT	mgr. Michał	PROJEKTANT	mgr. Michał	mgr. Michał	mgr. Michał

"KOSZT-BUD"

Dariusz MAJER

44-196 KNURÓW

UL. GEN. J. ZIĘTKA 18c/12



KOSZT-BUD

ZAKŁAD USŁUG

PROJEKTOWO-KOSZTOWYCH

I NADZORU INWESTORSKIEGO

Dariusz Majer