



PRZEKROJ A-A

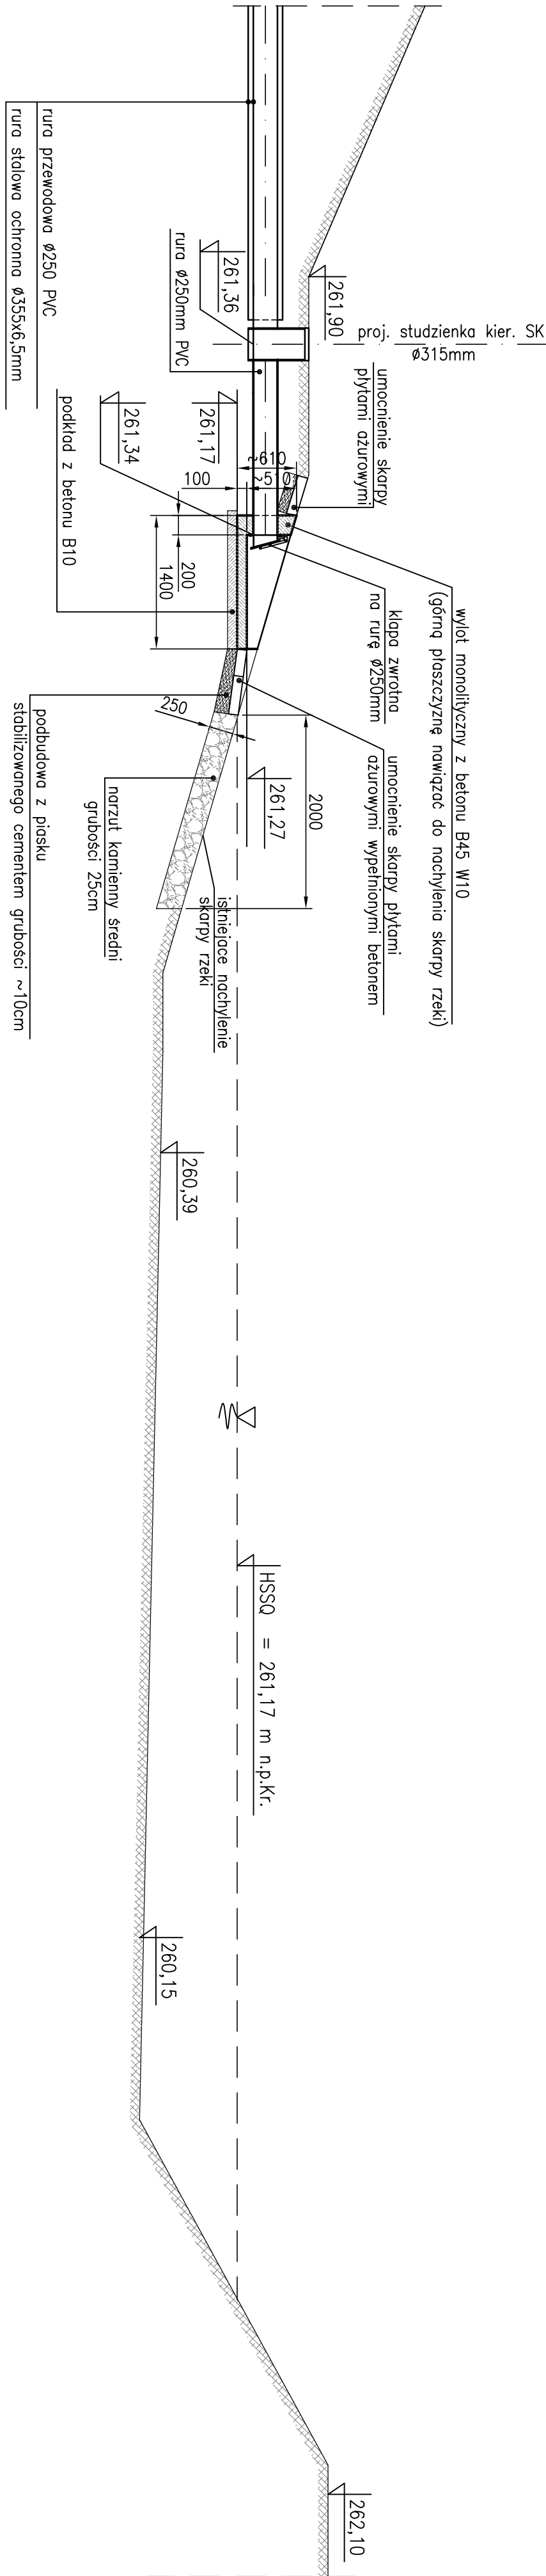

RZUT Z GÓRY

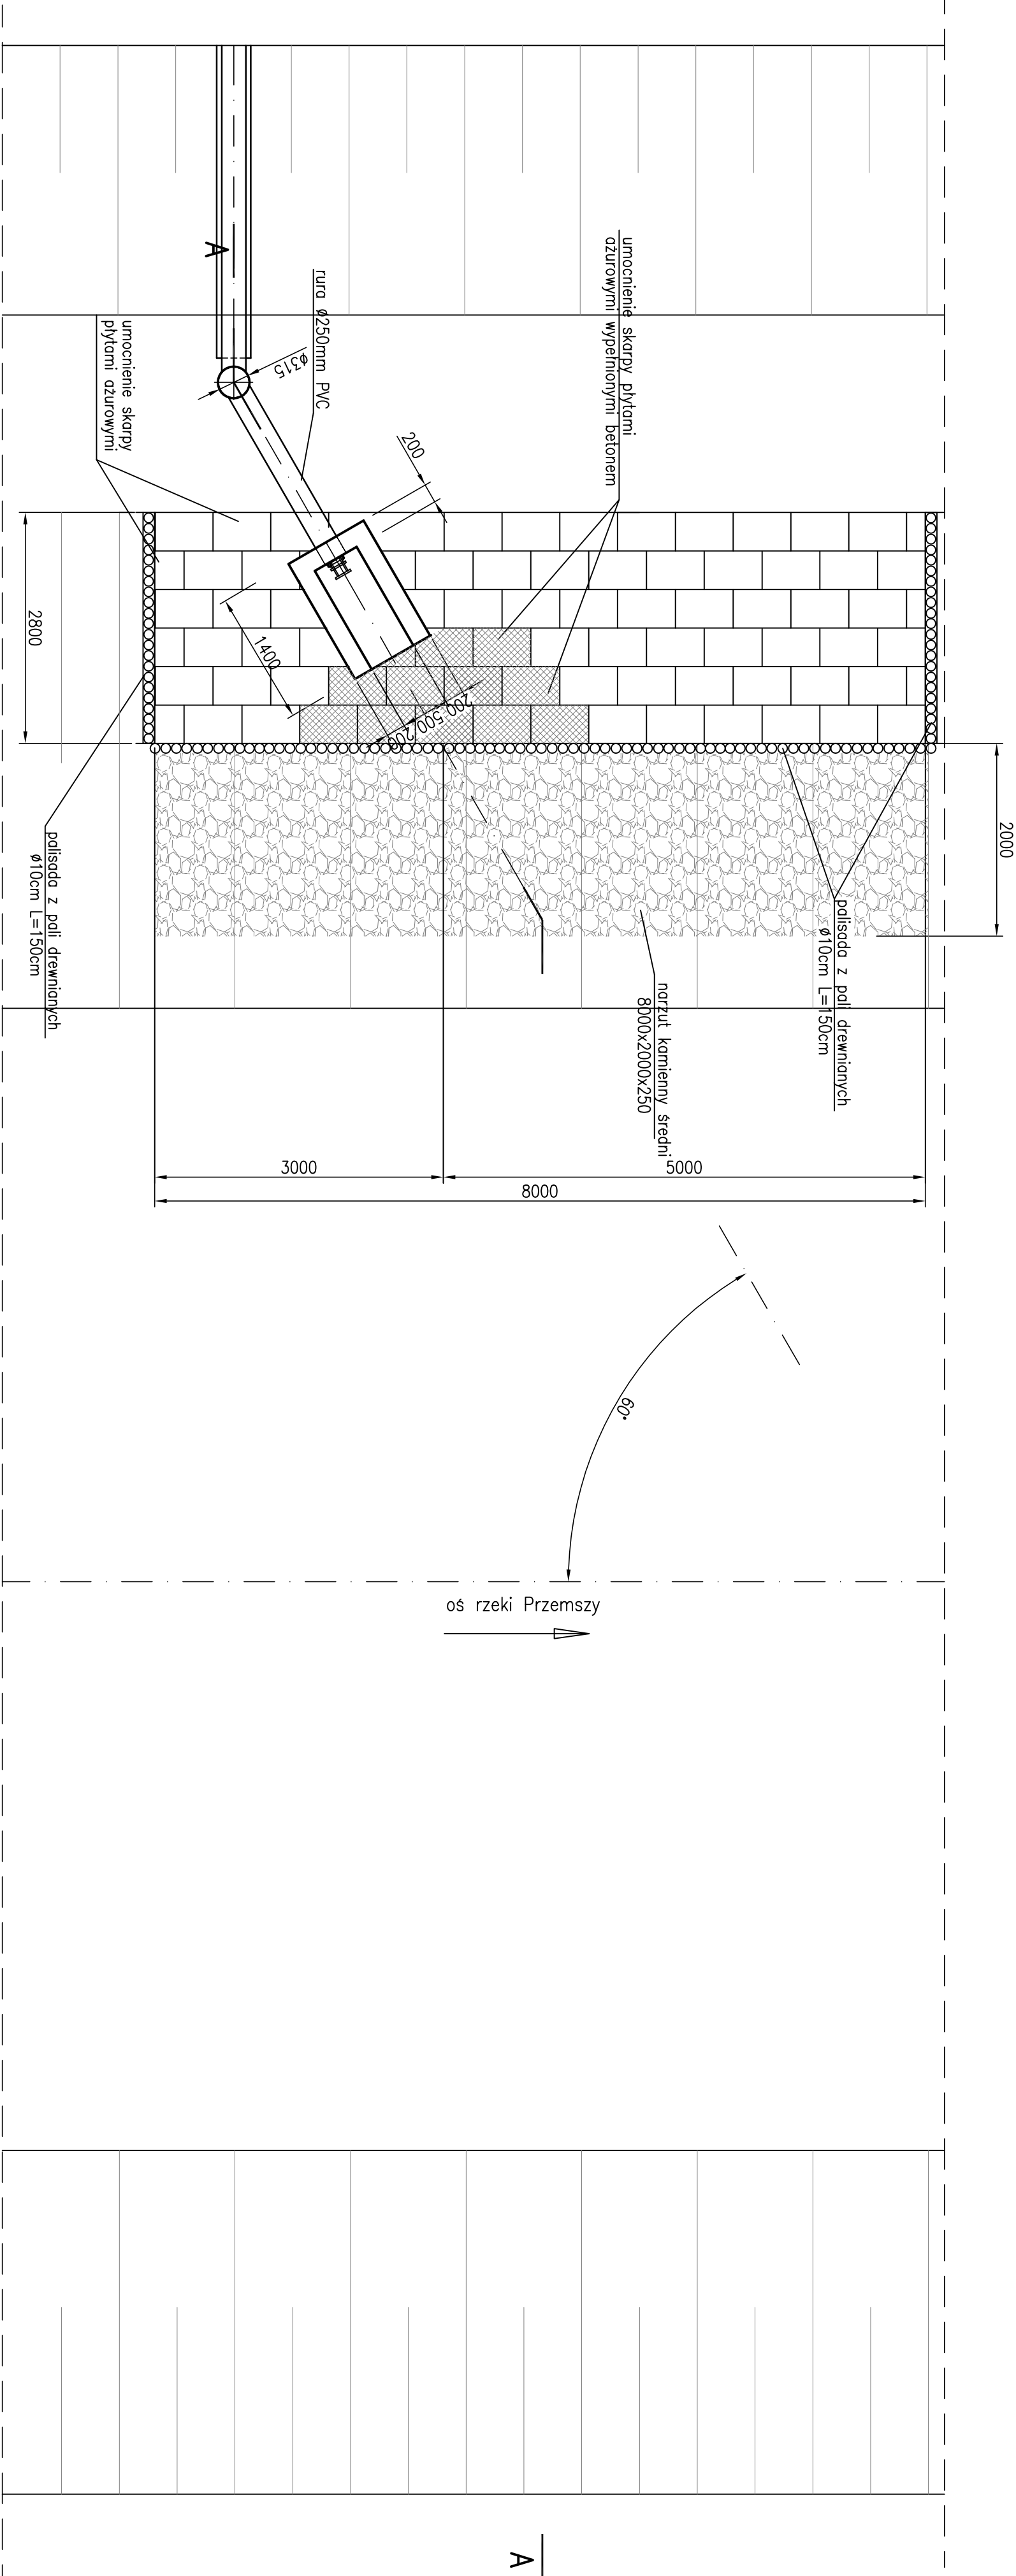

A

UWAGI:

1. Niniejszy rysunek uwzględnia uwagi zawarte w planach RZGW w Gliwicach dotyczących wykonania wylotu oraz odprowadzenia oczyszczonych ścieków z biologicznej oczyszczalni i wód deszczowych dla Centrum Sportów Leśnych w Dąbrowie Górniczej - pisma nr ZU-5190-P/33857/09/3975 i ZU-5190-P/33857/09/10699.
2. Studzienka kierunkowa Ø315mm, rurociągi doprowadzające ścieki Ø250PVC i kłapa zwrotna na wylocie zostały wydane w projekcie nr D425/09-01 "Oczyszczalnia ścieków - Sieć wod-kan wraz zabezpieczeniem i odwodnieniem wykopów".
3. Projektowaną powierzchnię z płyt ażurowych należy nawiązać do istniejącego nachylenia skarpy koryta rzeki Przemszy.
4. Płyty ażurowe mocować do podłoża za pomocą pałków drewnianych - Ø6cm o długości 80cm w ilości 4szt. na płytę. Dokładną średnicę pałków dostosować do otworów w płytach ażurowych.
5. Wylot wykonać jako monolityczny z betonu marki B45 i wodoodporności W10.

