


MIEJSCOWY PLAN ZAGOSPODAROWANIA PRZESTRZENNEGO MIASTA  
DĄBROWY GÓRNICZEJ DLA TERENÓW POŁOŻONYCH W REJONIE LINII  
KOLEJOWEJ PKP KATOWICE - WARSZAWA, ULIC: LIMANOWSKIEGO  
KONOPNICKIEJ, GÓRNIKÓW REDENU, KRÓLOWEJ JADWIGI,  
SOBIESKIEGO DO GRANICY ADMINISTRACYJNEJ Z BĘDZINEM

RYСУNEK PLANU - PROJEKT

skala 1 : 2000

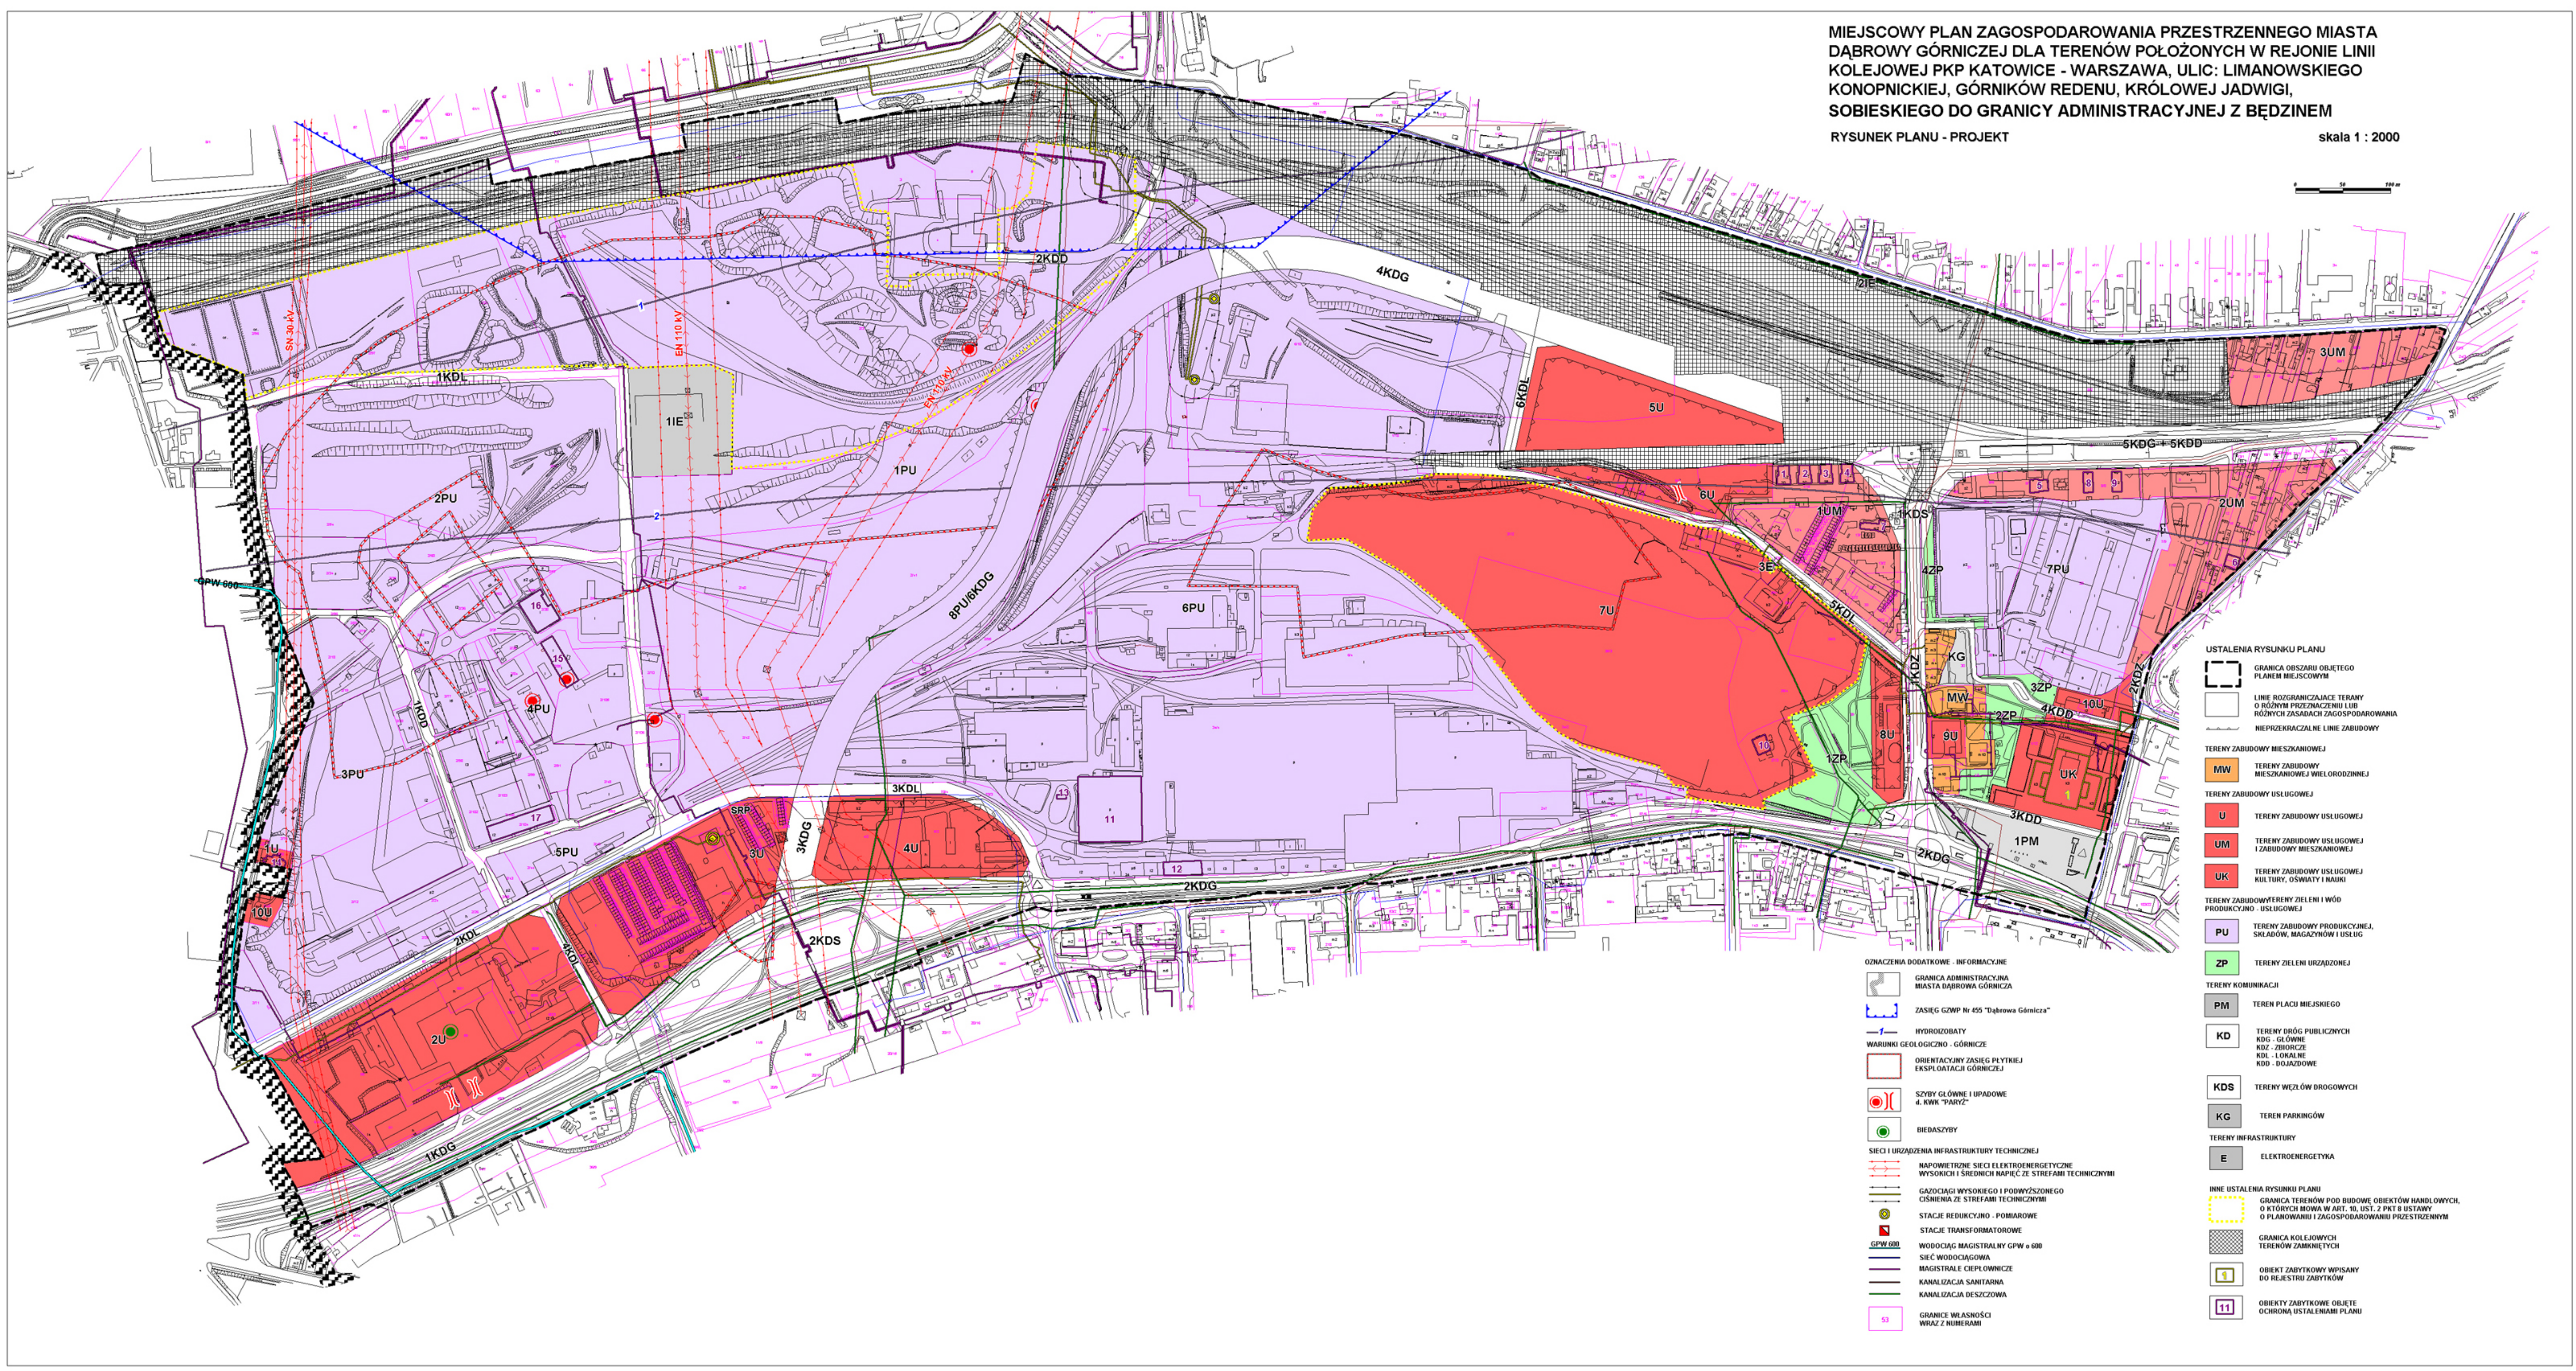

- USTALENIA RYSUNKU PLANU
- GRANICA OBSZARU OBJĘTEGO PLANEM MIEJSCOWYM
  - LINIE ROZGRANICZAJĄCE TERENY O RÓŻNYM PRZEZNACZENIU LUB RÓŻNYCH ZASADACH ZAGOSPODAROWANIA
  - NIEPRZEKRACZALNE LINIE ZABUDOWY

- TERENY ZABUDOWY MIESZKANIOWEJ
- MW TERENY ZABUDOWY MIESZKANIOWEJ WIELORODZINNEJ
  - TERENY ZABUDOWY USŁUGOWEJ
  - U TERENY ZABUDOWY USŁUGOWEJ
  - UM TERENY ZABUDOWY USŁUGOWEJ I ZABUDOWY MIESZKANIOWEJ
  - UK TERENY ZABUDOWY USŁUGOWEJ KULTURY, OŚWIATY I NAUKI

- TERENY ZABUDOWY TERENY ZIELENI I WÓD
- PU TERENY ZABUDOWY PRODUKCyjNOj, SKŁADÓW, MAGAZYNÓW I USŁUG
  - ZP TERENY ZIELENI URZĄDZONEJ

- TERENY KOMUNIKACJI
- PM TERENY PLACÓW MIEJSKIEGO
  - KD TERENY DRÓG PUBLICZNYCH KDG - GŁÓWNE KDL - ZBIORCZE KDL - LOKALNE KDD - DOJAZDOWE
  - KDS TERENY WĘZŁÓW DROGOWYCH
  - KG TERENY PARKINGÓW

- TERENY INFRASTRUKTURY
- E ELEKTROENERGETYKA

- INNE USTALENIA RYSUNKU PLANU
- GRANICA TERENÓW POD BUDOWĘ OBIEKTÓW HANDLOWYCH, O KTÓRYCH MOWA W ART. 10, UST. 2 PKT 8 USTAWY O PLANOWANIU I ZAGOSPODAROWANIU PRZESTRZENNYM
  - GRANICA KOLEJOWYCH TERENÓW ZAMKNIĘTYCH
  - OBIEKT ZABYTEKOWY WPISANY DO REJESTRU ZABYTEKÓW
  - OBIEKTY ZABYTEKOWE OBJĘTE OCHRONĄ USTALENIAMI PLANU

- OZNACZENIA DODATKOWE - INFORMACYJNE
- GRANICA ADMINISTRACYJNA MIASTA DĄBROWA GÓRNICZA
  - ZASIĘG GZWP Nr 455 "Dąbrowa Górnicza"
  - HYDROIZOBATY
  - WARUNKI GEOLOGICZNO - GÓRNICZE
  - ORIENTACYJNY ZASIĘG PŁYTKIEJ EKSPLOATACJI GÓRNICZEJ
  - SZYBY GŁÓWNE I UPADOWE 4. KWK "PARYŻ"
  - BIEBASZYBY
  - SIECI I URZĄDZENIA INFRASTRUKTURY TECHNICZNEJ
  - NAPOWIERZNE SIECI ELEKTROENERGETYCZNE WYSOKICH I ŚREDNICH NAPIĘC ZE STREFAMI TECHNICZNYMI
  - GAZOCIĄGI WYSOKIEGO I PODWYŻSZONEGO CIŚNIENIA ZE STREFAMI TECHNICZNYMI
  - STACJE REDUKCYJNO - POMIAROWE
  - STACJE TRANSFORMATOROWE
  - WODOCIĄG MAGISTRALNY GPW o 600
  - SIEĆ WODOCIĄGOWA
  - MAGISTRALNE CIEPŁOWNICZE
  - KANALIZACJA SANITARNA
  - KANALIZACJA DESZCZOWA
  - GRANICE WŁASNOŚCI WRAZ Z NUMERAMI