


MIEJSCOWY PLAN ZAGOSPODAROWANIA PRZESTRZENNEGO MIASTA
DĄBROWY GÓRNICZEJ DLA TERENÓW POŁOŻONYCH W REJONIE LINII
KOLEJOWEJ PKP KATOWICE - WARSZAWA, ULIC: LIMANOWSKIEGO
KONOPNICKIEJ, GÓRNIKÓW REDENU, KRÓLOWEJ JADWIGI,
SOBIESKIEGO DO GRANICY ADMINISTRACYJNEJ Z BĘDZINEM
RYSUNEK PLANU

skala 1 : 2000

ZALĄCZNIK NR 1
DO UCHWAŁY NR.....
RADY MIEJSKIEJ W DĄBROWIE GÓRNICZEJ
z dnia

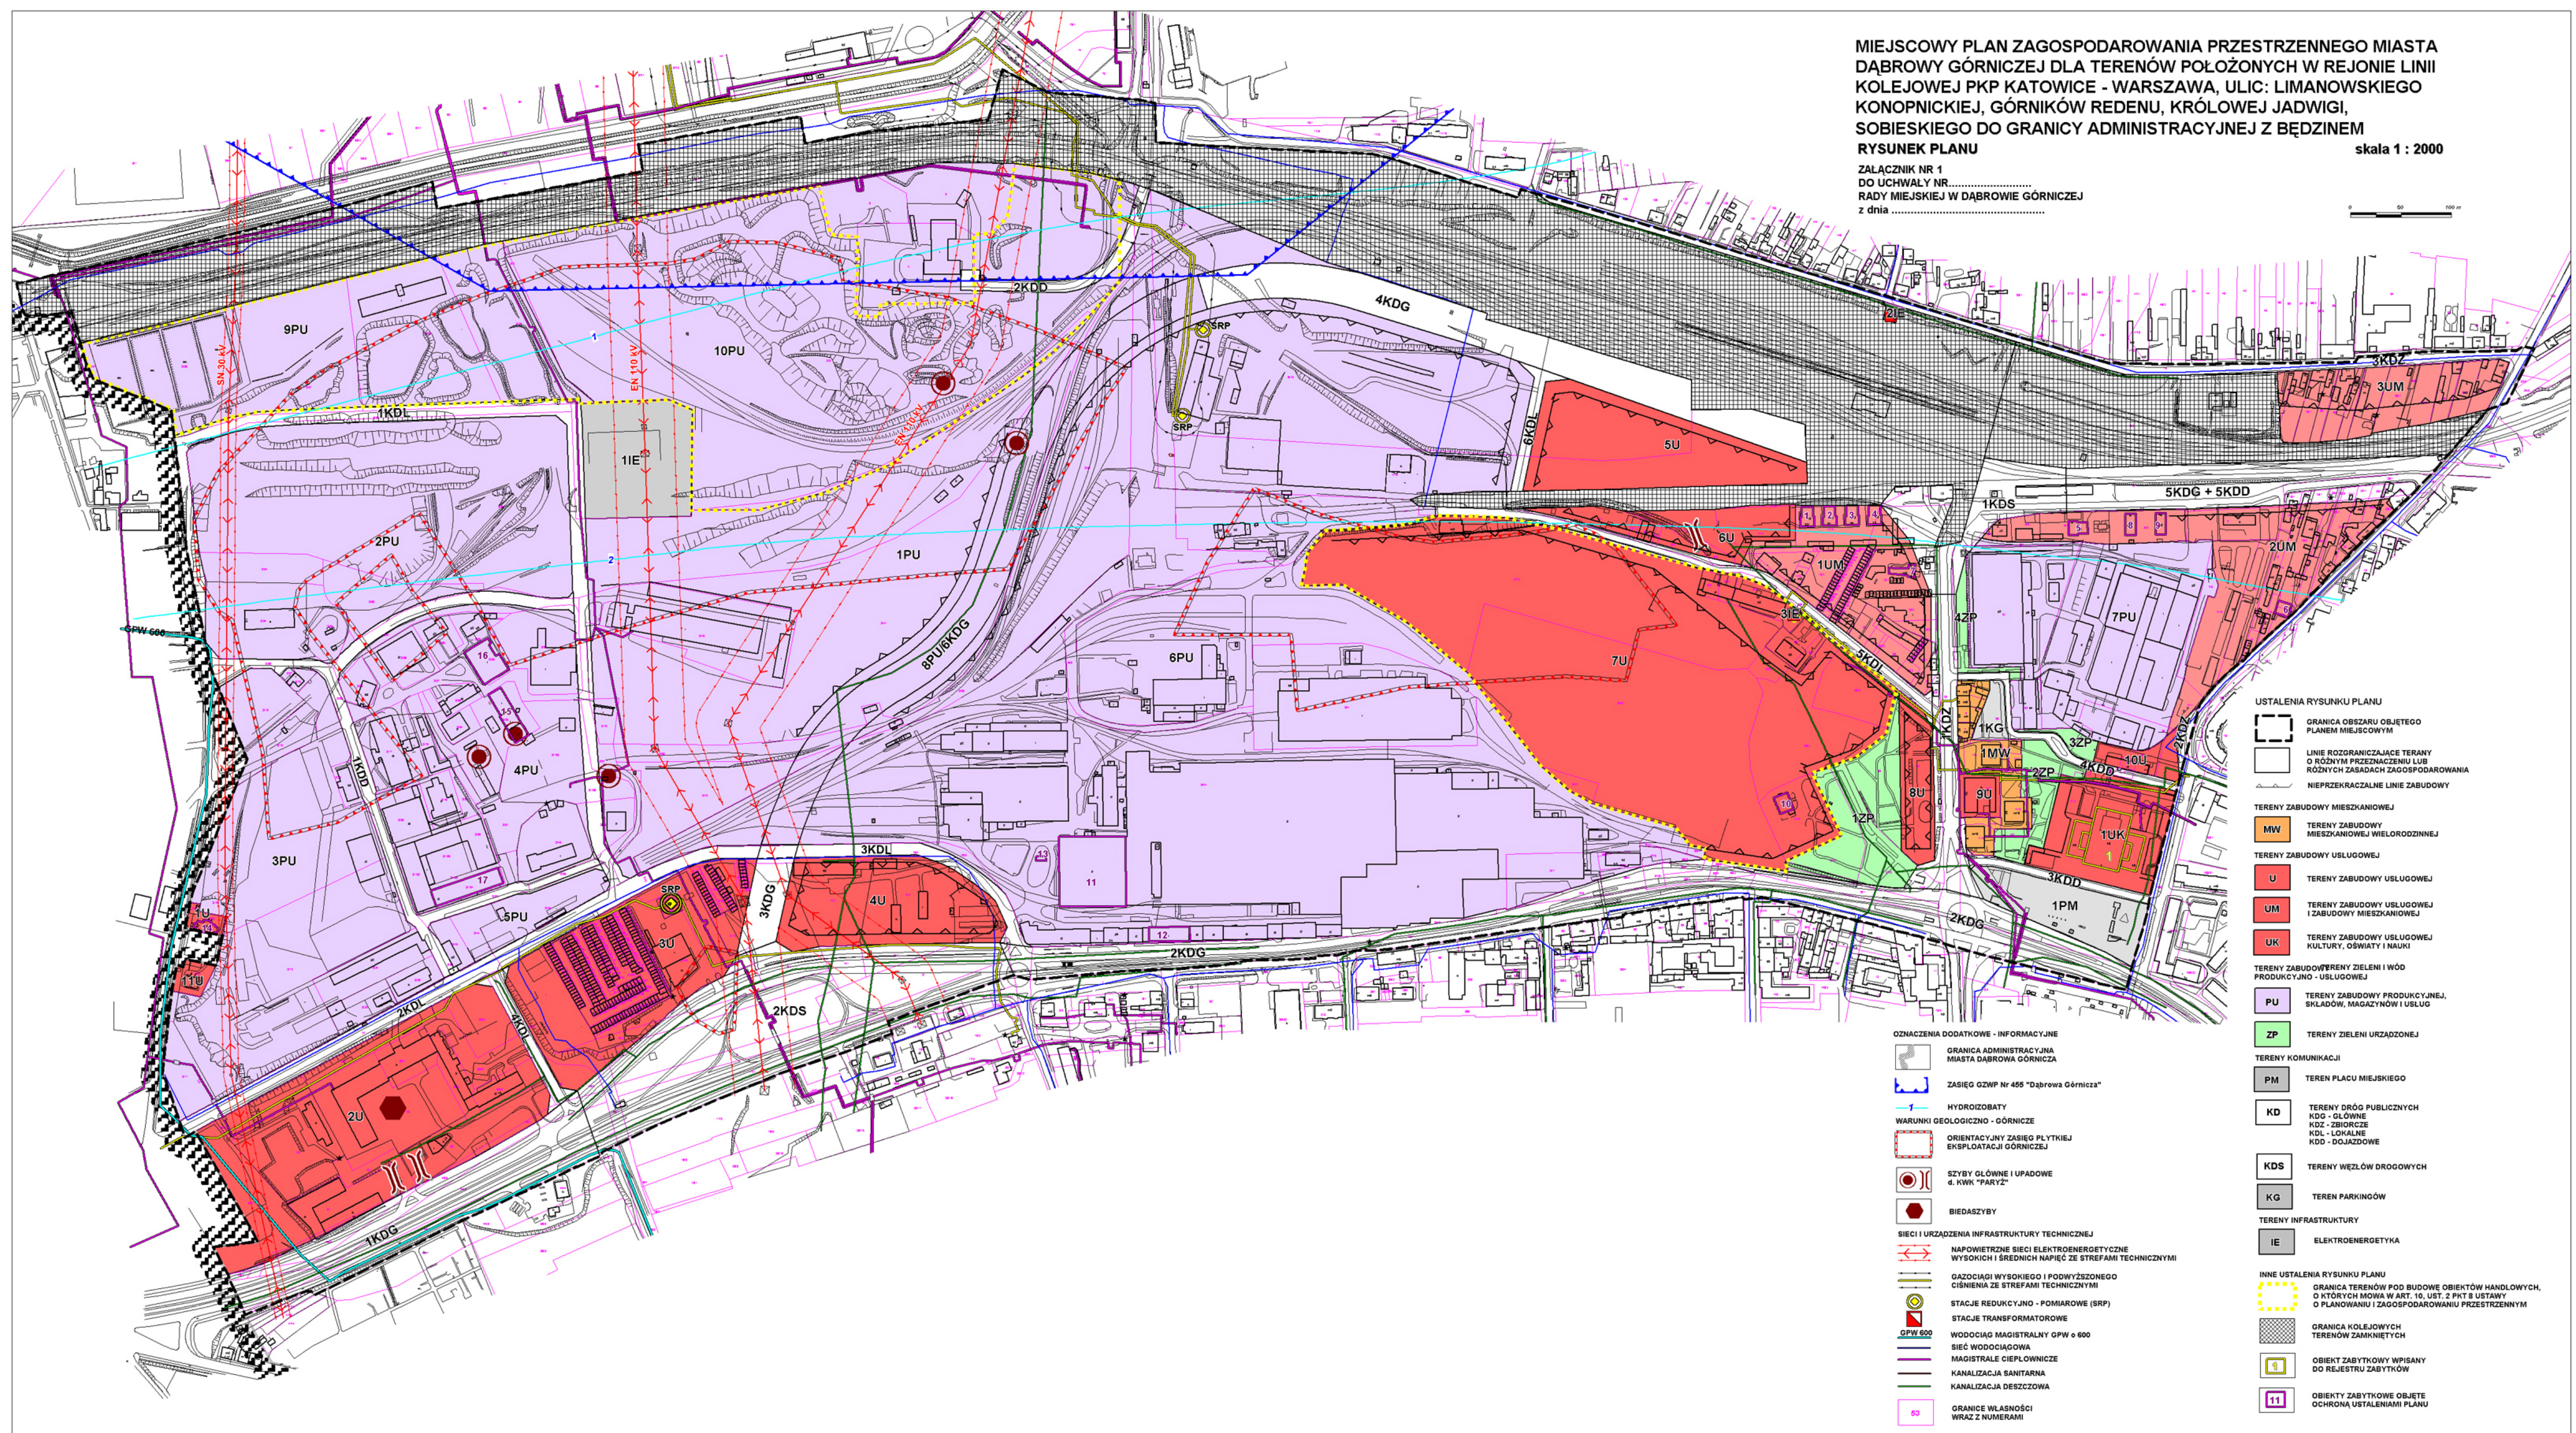

- USTALENIA RYSUNKU PLANU
- GRANICA OBSZARU OBJĘTEGO PLANEM MIEJSCOWYM
 - LINIE ROZGRANICZAJĄCE TERENY O RÓŻNYM PRZEZNACZENIU LUB RÓŻNYCH ZASADACH ZAGOSPODAROWANIA
 - NIEPRZEKRACZALNE LINIE ZABUDOWY

- TERENY ZABUDOWY MIESZKANIOWEJ
- MW - TERENY ZABUDOWY MIESZKANIOWEJ WIELORODZINNEJ
- TERENY ZABUDOWY USŁUGOWEJ
- U - TERENY ZABUDOWY USŁUGOWEJ
 - UM - TERENY ZABUDOWY USŁUGOWEJ I ZABUDOWY MIESZKANIOWEJ
 - UK - TERENY ZABUDOWY USŁUGOWEJ KULTURY, OŚWIATY I NAUKI

- TERENY ZABUDOWY TERENY ZIELNI I WÓD PRODUKCYJNO - USŁUGOWEJ
- PU - TERENY ZABUDOWY PRODUKCYJNEJ, SKŁADÓW, MAGAZYNÓW I USŁUG
 - ZP - TERENY ZIELNI URZĄDZONEJ

- TERENY KOMUNIKACJI
- PM - TEREN PLACU MIEJSKIEGO
 - KD - TERENY DRÓG PUBLICZNYCH KDG - GŁÓWNE KDK - ZBIORCZE KDL - LOKALNE KDD - DOJAZDOWE

- TERENY WĘZŁÓW DROGOWYCH
- KDS - TERENY WĘZŁÓW DROGOWYCH
 - KG - TEREN PARKINGÓW

- TERENY INFRASTRUKTURY
- IE - ELEKTROENERGETYKA
- INNE USTALENIA RYSUNKU PLANU
- GRANICA TERENÓW POD BUDOWĘ OBIEKTÓW HANDLOWYCH, O KTÓRYCH MOWA W ART. 10, UST. 2 PKT 8 USTAWY O PLANOWANIU I ZAGOSPODAROWANIU PRZESTRZENNYM
 - GRANICA KOLEJOWYCH TERENÓW ZAMKNIĘTYCH
 - OBIEKT ZABYTEKOWY WPISANY DO REJESTRU ZABYTEKÓW
 - OBIEKTY ZABYTEKOWE OBJĘTE OCHRONĄ USTALENIAMI PLANU

- OZNACZENIA DODATKOWE - INFORMACYJNE
- GRANICA ADMINISTRACYJNA MIASTA DĄBROWA GÓRNICZA
 - ZASIĘG GZWP Nr 455 "Dąbrowa Górnicza"
 - HYDROIZOBATY
 - WARUNKI GEOLOGICZNO - GÓRNICZE
 - ORIENTACYJNY ZASIĘG PŁYTKIEJ EKSPLOATACJI GÓRNICZEJ
 - SZYBY GŁÓWNE I UPADOWE d. KWK "PARYŻ"
 - BIEDASZYBY
 - SIECI I URZĄDZENIA INFRASTRUKTURY TECHNICZNEJ
 - NAPOWIERZNE SIECI ELEKTROENERGETYCZNE WYSOKICH I ŚREDNICH NAPIĘC ZE STREFAMI TECHNICZNYMI
 - GAZOCIĄGI WYSOKIEGO I PODWYŻSZONEGO CIŚNIENIA ZE STREFAMI TECHNICZNYMI
 - STACJE REDUKCYJNO - POMIAROWE (SRP)
 - STACJE TRANSFORMATOROWE
 - WODOCIĄG MAGISTRALNY GPW o 600
 - SIEĆ WODOCIĄGOWA
 - MAGISTRALNE CIEPŁOWNICZE
 - KANALIZACJA SANITARNA
 - KANALIZACJA DESZCZOWA
 - GRANICE WŁASNOŚCI WRAZ Z NUMERAMI