


MIEJSCOWY PLAN ZAGOSPODAROWANIA PRZESTRZENNEGO MIASTA DĄBROWY GÓRNICZEJ  
DLA TERENÓW POŁOŻONYCH W REJONIE SIKORKI, BUGAJA, TUCZNAWY  
RYSUNEK PLANU - PROJEKT

skala 1 : 2000

Załącznik Nr 1  
do Uchwały Nr.....  
Rady Miejskiej w Dąbrowie Górniczej  
z dnia ..... 2011 r.

0 100 200 m

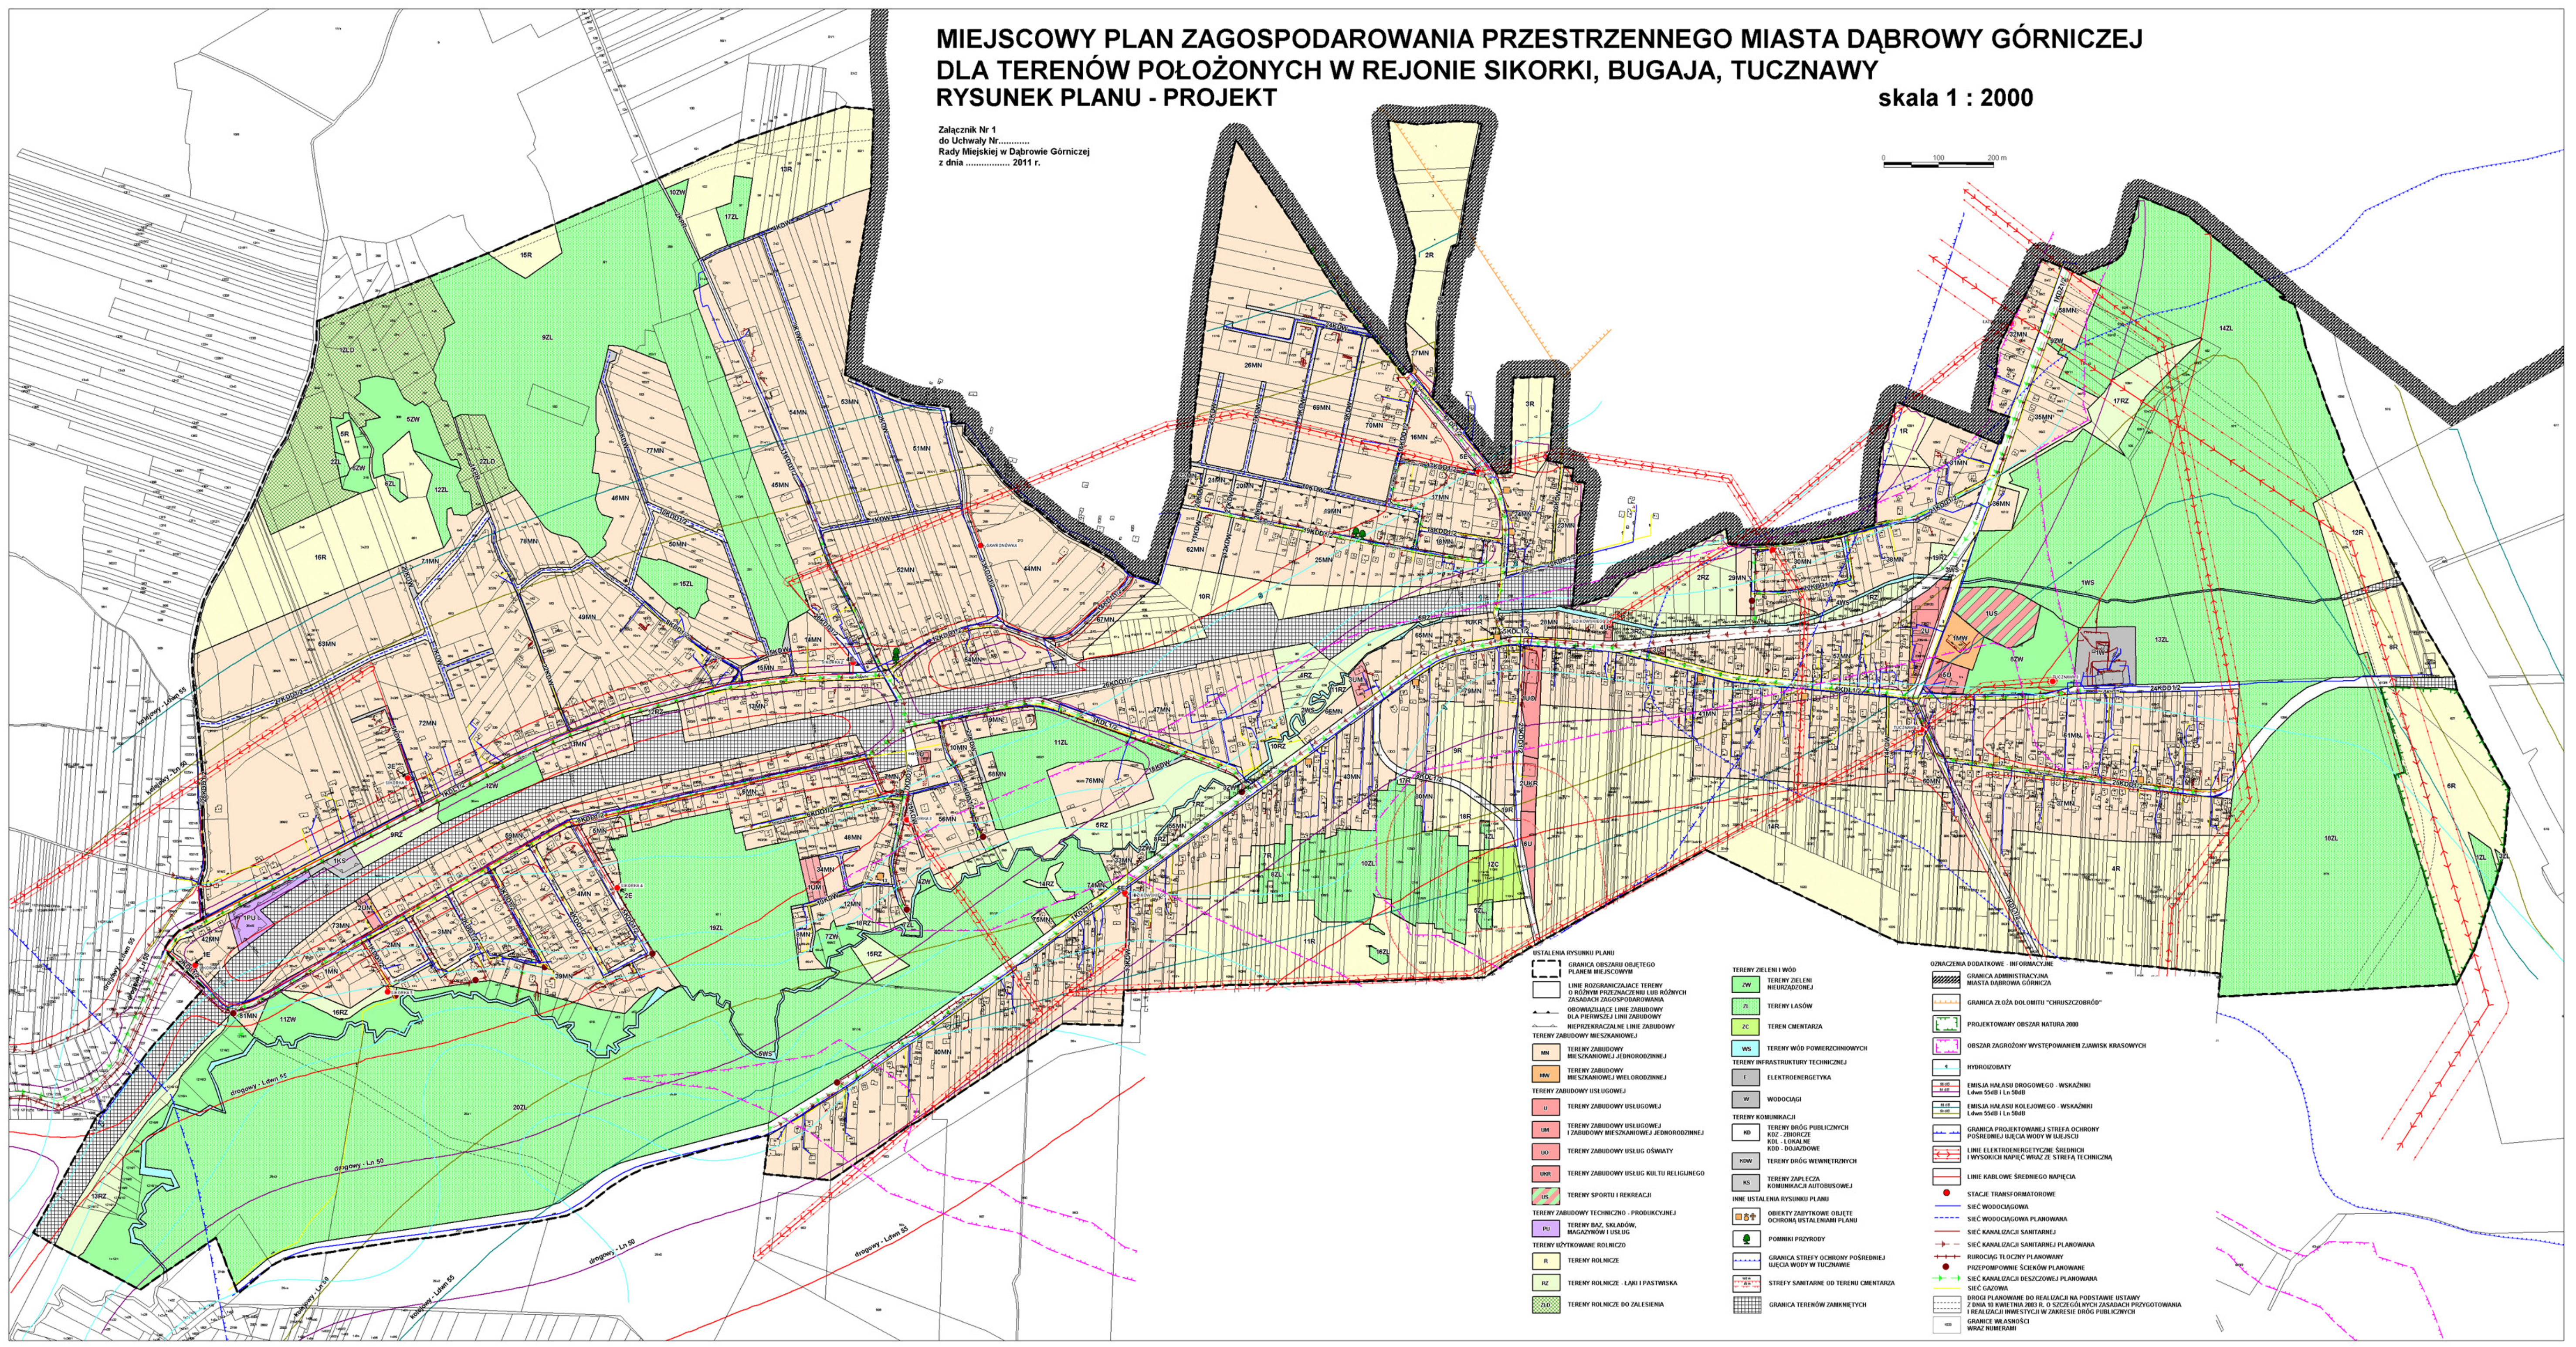

- USTALENIA RYSUNKU PLANU
- GRANICA OBSZARU OBJĘTEGO PLANEM MIEJSCOWYM
  - LINIE ROZGRANICZAJĄCE TERENY O RÓŻNYM PRZEZNACZENIU LUB RÓŻNYCH ZASADACH ZAGOSPODAROWANIA
  - ODWIAZUJĄCE LINIE ZABUDOWY DLA PIERWSZEJ LINII ZABUDOWY
  - PRZEPRAZAJĄCE LINIE ZABUDOWY
  - TERENY ZABUDOWY MIESZKANIOWEJ
  - MN TERENY ZABUDOWY MIESZKANIOWEJ JEDNORODZINNEJ
  - MW TERENY ZABUDOWY MIESZKANIOWEJ WIELORODZINNEJ
  - TERENY ZABUDOWY USŁUGOWEJ
  - U TERENY ZABUDOWY USŁUGOWEJ
  - UM TERENY ZABUDOWY USŁUGOWEJ I ZABUDOWY MIESZKANIOWEJ JEDNORODZINNEJ
  - UO TERENY ZABUDOWY USŁUG OŚWIATY
  - UR TERENY ZABUDOWY USŁUG KULTURY I RELIGIJNEGO
  - US TERENY SPORTU I REKREACJI
  - TERENY ZABUDOWY TECHNICZNO - PRODUKCYJNEJ
  - PU TERENY BAZ, SKŁADÓW, MAGAZYNÓW I USŁUG
  - TERENY UŻYTKOWANE ROLNICZO
  - R TERENY ROLNICZE
  - RZ TERENY ROLNICZE - ŁAKA I PASTWISKA
  - RLD TERENY ROLNICZE DO ZAŁĘSIA
- TERENY ZIELI I WÓD
- ZW TERENY ZIELI NIURZĄDZONEJ
  - ZL TERENY LASÓW
  - ZC TEREN CMENTARZA
  - WS TERENY WÓD POWIERZCHNIOWYCH
  - TERENY INFRASTRUKTURY TECHNICZNEJ
  - E ELEKTROENERGETYKA
  - W WODOCĄGI
  - TERENY KOMUNIKACJI
  - KD TERENY DROG PUBLICZNYCH
  - KD - ZBIORCZE
  - KD - LOKALNE
  - KD - DOJAZDOWE
  - KOW TERENY DROG Wewnętrznych
  - KS TERENY ZAPLECZA KOMUNIKACJI AUTOBUSOWEJ
  - INNE USTALENIA RYSUNKU PLANU
  - OBIEKTY ZABYTEKOWE OBJĘTE OCHRONĄ USTALENIAMI PLANU
  - POMNIKI PRZYRODY
  - GRANICA STREFY OCHRONY POŚREDNIEJ UJĘCIA WODY W TUCZNAWIE
  - STREFA SANITARNA OD TERENU CMENTARZA
  - GRANICA TERENÓW ZAMKNIĘTYCH
- OZNACZENIA DODATKOWE - INFORMACYJNE
- GRANICA ADMINISTRACYJNA MIASTA DĄBROWA GÓRNICZA
  - GRANICA ZŁOŻA DOLOMITU "CHRZUSZCZÓBRÓD"
  - PROJEKTOWANY OBSZAR NATURA 2000
  - OBSZAR ZAGROŻONY WYSTĘPOWANIEM ZJAWISK KRAKOWYCH
  - HYDROZOBORY
  - EMISJA HAŁASU DROGOWEGO - WSKAŹNIKI
  - EMISJA HAŁASU KOLEJOWEGO - WSKAŹNIKI
  - GRANICA PROJEKTOWANEJ STREFY OCHRONY POŚREDNIEJ UJĘCIA WODY W UJĘCIU
  - LINIE ELEKTROENERGETYCZNE ŚREDNIEJ I WYSOKICH NAPIĘC WRAZ ZE STREFA TECHNICZNA
  - LINIE KABLOWE ŚREDNIEGO NAPIĘCIA
  - STACJE TRANSFORMATOROWE
  - SIĘĆ WODOCĄGOWA
  - SIĘĆ WODOCĄGOWA PLANOWANA
  - SIĘĆ KANALIZACJI SANITARNEJ
  - SIĘĆ KANALIZACJI SANITARNEJ PLANOWANA
  - RUROCIĄG TŁOŻYNY PLANOWANY
  - PRZEPOMPOWNE ŚCIEKÓW PLANOWANE
  - SIĘĆ KANALIZACJI DESZCZOWEJ PLANOWANA
  - SIĘĆ GAZOWA
  - DROGI PLANOWANE DO REALIZACJI NA PODSTAWIE USTAWY Z DNIA 19 KWIEŹNIA 2003 R. O SZCZEGÓLNYCH ZASADACH PRZYGOTOWANIA I REALIZACJI INWESTYCJI W ZAKRESIE DRÓG PUBLICZNYCH
  - GRANICE WŁASNOŚCI WRAZ NUMERAMI