



# Dąbrowa Górn. (Katowice)

Wiadukt

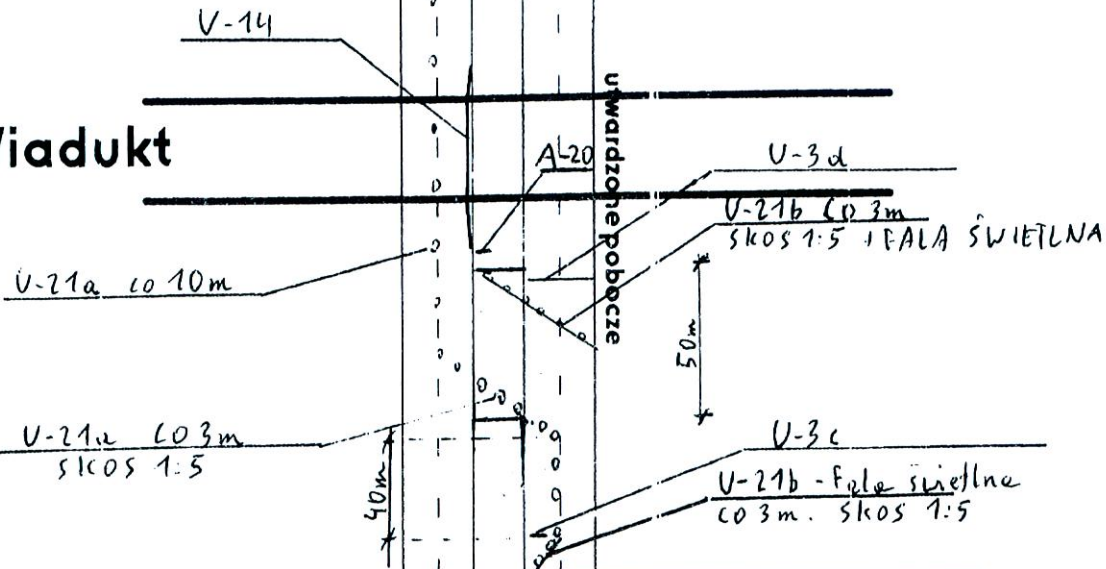

Granica rysunku


Szczegóły oznakowania w rejonie przewężenia  
i dalej w rejonie wiaduktu na planie  
sytuacyjnym na Rys. nr 5

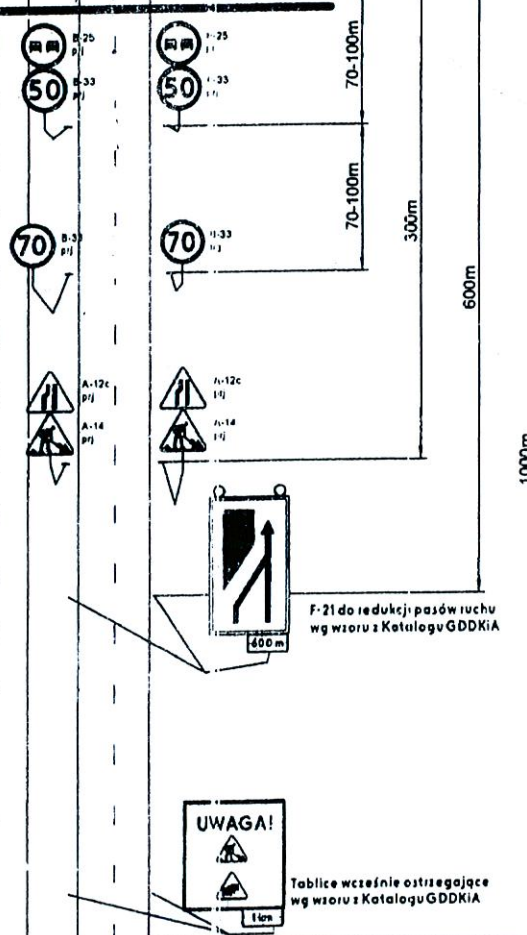

Siewierz

Siewierz

Wiadukt

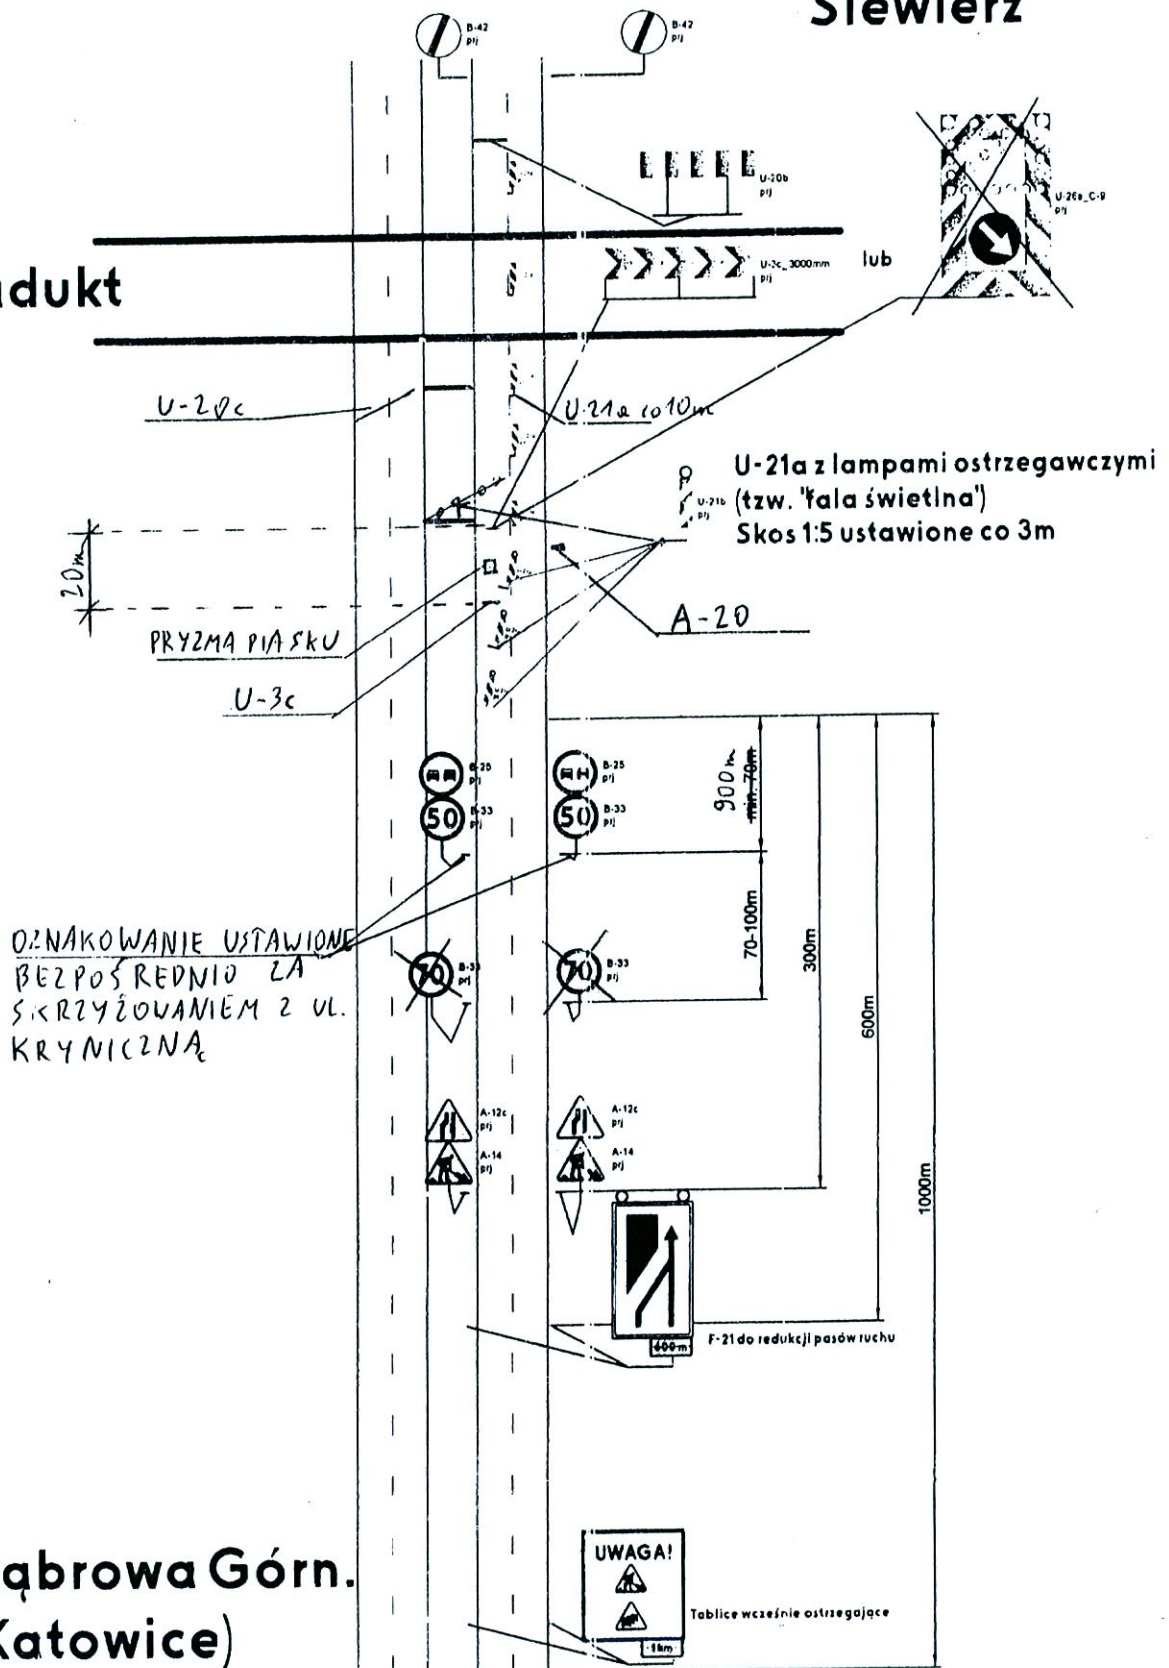

Dąbrowa Górn.  
(Katowice)